


管 種	
H P	ヒューム
V U	塩ビ
C P	陶
G P	鋼
D I P	鋳鉄
P P R	強化プラスチック
S U S	ステンレス
汚 水 渠	
—▶	小 □ 径 O径20cm以内
—○	O径35cm以内
—●	O径50cm以内
—⊗	O径70cm以内
—▲	特 殊 大
---Ⓢ	電気ケーブル

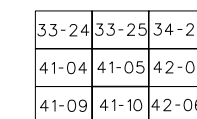

笠間市下水道台帳図（笠間地区）



凡 例

記 号	種 別
	处 理 区 域
	处 理 分 区
	地 区
	幹 線 管
	枝 線 管
	取 付 管
	圧 送
②	幹 線 管 着
⑮	枝 線 管 着

	小型マンホールの φ98×35cmφ
	φ98×70cmφ
	0号マンホールの φ98×75cmφ
	精用マンホールの (60cm×60cm)φ
	1号マンホールの φ98×90cmφ
	2号マンホールの φ98×120cmφ
	3号マンホールの φ98×150cmφ
	4号マンホールの φ98×180cmφ
	5号マンホールの φ98×210cmφ
	点検 φ98×20cmφ
	特殊マンホールの (60cm×90cm)φ
	馬てい形マンホールの
	副管マンホールの
	伏せ越
	吐き
	マンホール

管	形 状
○	円
□	区 形 睡
◎	卵

管 種	
H P	ヒューム
V U	塩ビ
C P	陶
G P	銅
D I P	鋳鉄
P P R	強化プラスチック
S U S	ステンレス
汚 水 渠	
—◄	小口径マ (内径3.5cm)
—○	(内径3.5cm)
—●	(内径5.0cm)
—⊗	(内径7.0cm)
—⊙	特殊マ
---⊕	電気ケ

マンホール

六ヶ所 管 管 管 管 管 六ヶ所

2.134 2.034

管 管 管 管 管 管

マス

150 3.50 2.10 0.6 150 3.50 7.90

管 管 管 管


管 管 管 管

笠間市上下水道部下水道課

41-05

三和航測株式會社調製

笠間市下水道台帳図（笠間地区）

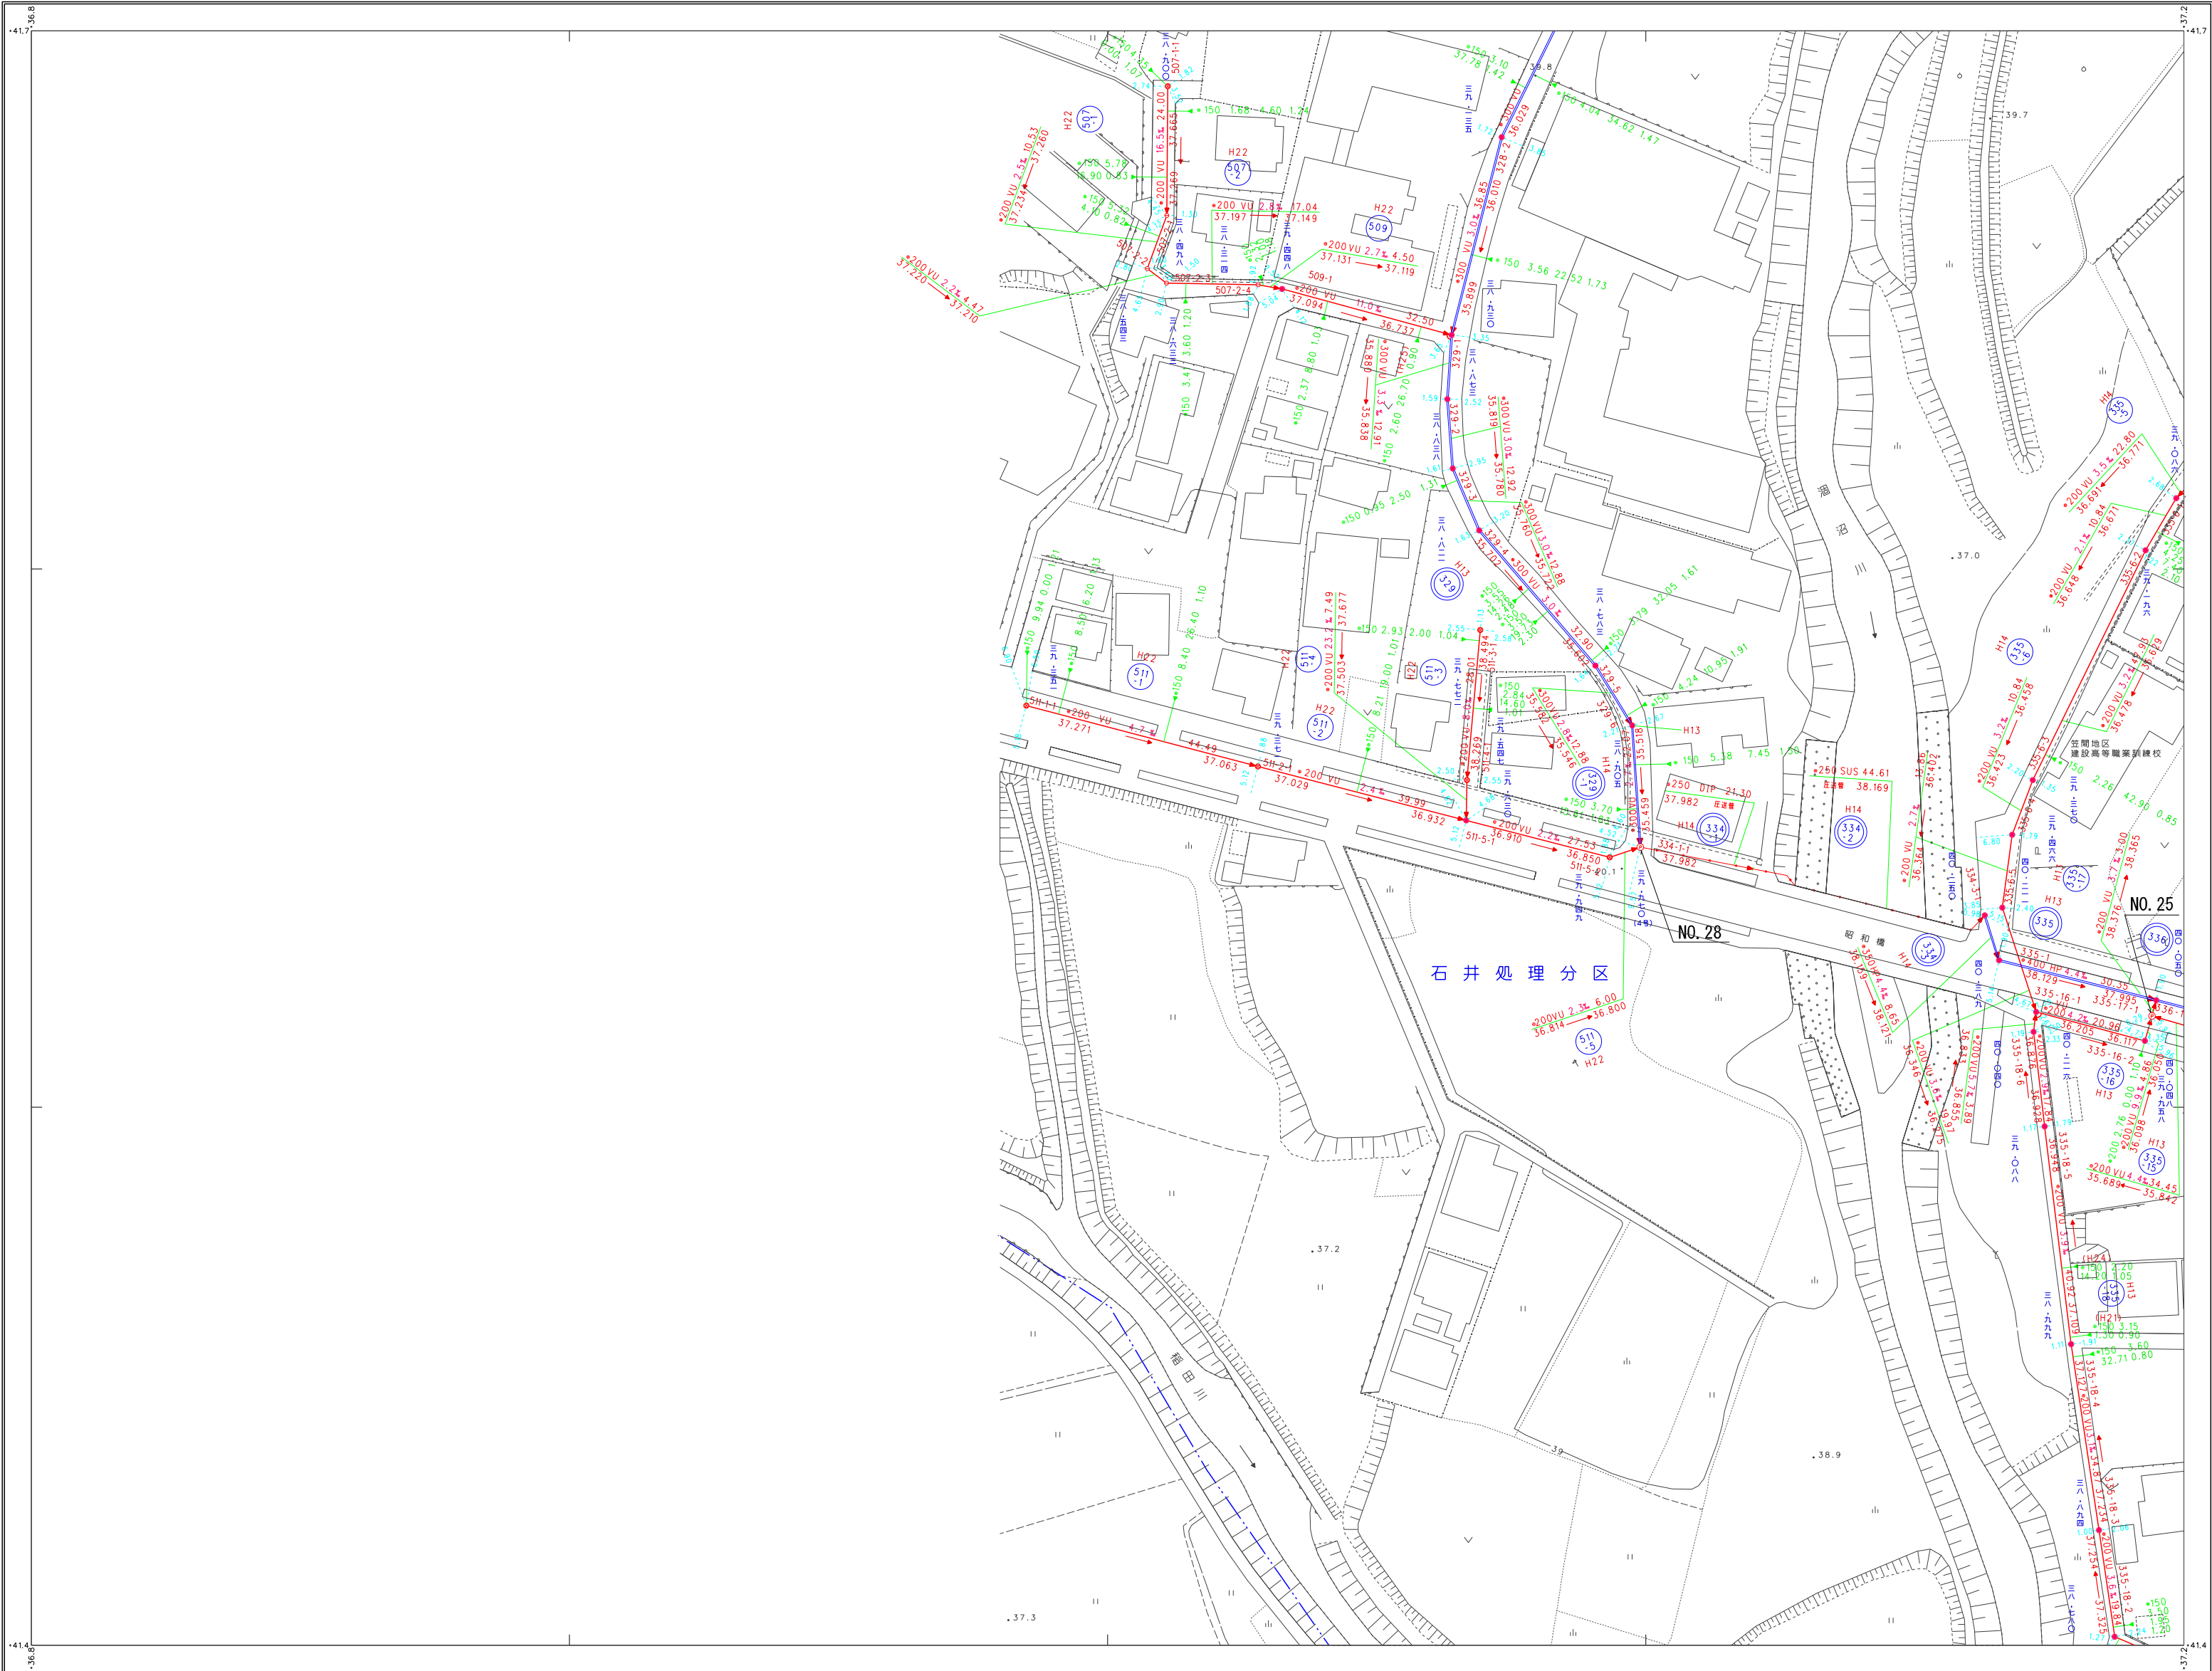


41-03	41-04
41-08	41-09
41-13	41-14


記号	種別
--- ---	処理区域境界
--- ---	処理分区境界
--- ---	地区界
→	幹線管渠
→	枝線管渠
→	取付管渠
→	庄送管
②	幹線管番号
⑬	枝線管番号
○	小型マンホール (管径30cm)
○	(管径35cm)
○	(管径50cm)
⊗	(管径70cm)
⊗	0号マンホール (管径75cm)
⊗	構内マンホール (60cm×90cm)
●	1号マンホール (管径120cm)
●	2号マンホール (管径90cm)
●	3号マンホール (管径150cm)
●	4号マンホール (管径180cm)
●	5号マンホール (管径210cm)
▲	点検孔
○	特1号マンホール (60cm×90cm)
□	特殊マンホール
□	異形マンホール
□	側付マンホール
⊗	伏せ越し
⊗	吐き口
⊗	マンホールポンプ

管 形 状	
○	円 形
□	区 形 暗 渠
⊙	卵 形


管 種	
H P	ビ ュ ー ム 管
V U	塩 ビ 管
C P	陶 管
G P	鋼 管
D I P	鉄 鋼 管
P P R	強化プラスチック管
S U S	ステンレス鋼管
汚 水 渠	
	小 口 径 マ ス (内径20cm標準)
	マ ス (内径35cm標準)
	マ ス (内径50cm標準)
	マ ス (内径70cm標準)
	特 殊 マ ス
	電 気 ケ ー ブ ル

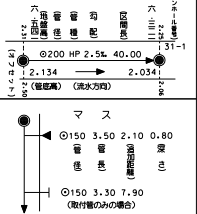

撮影 平成 5 年 5 月
測量 平成 5 年 7 月
調査 平成 5 年 5 月
設計 平成 15 年 3 月
オートグラフA7、ステレオプロッターA8
座標系 東京系
等高線間隔 2m
(S=1:2500間をS=1:500に拡大)

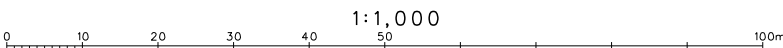

笠間市下水道台帳図（笠間地区）

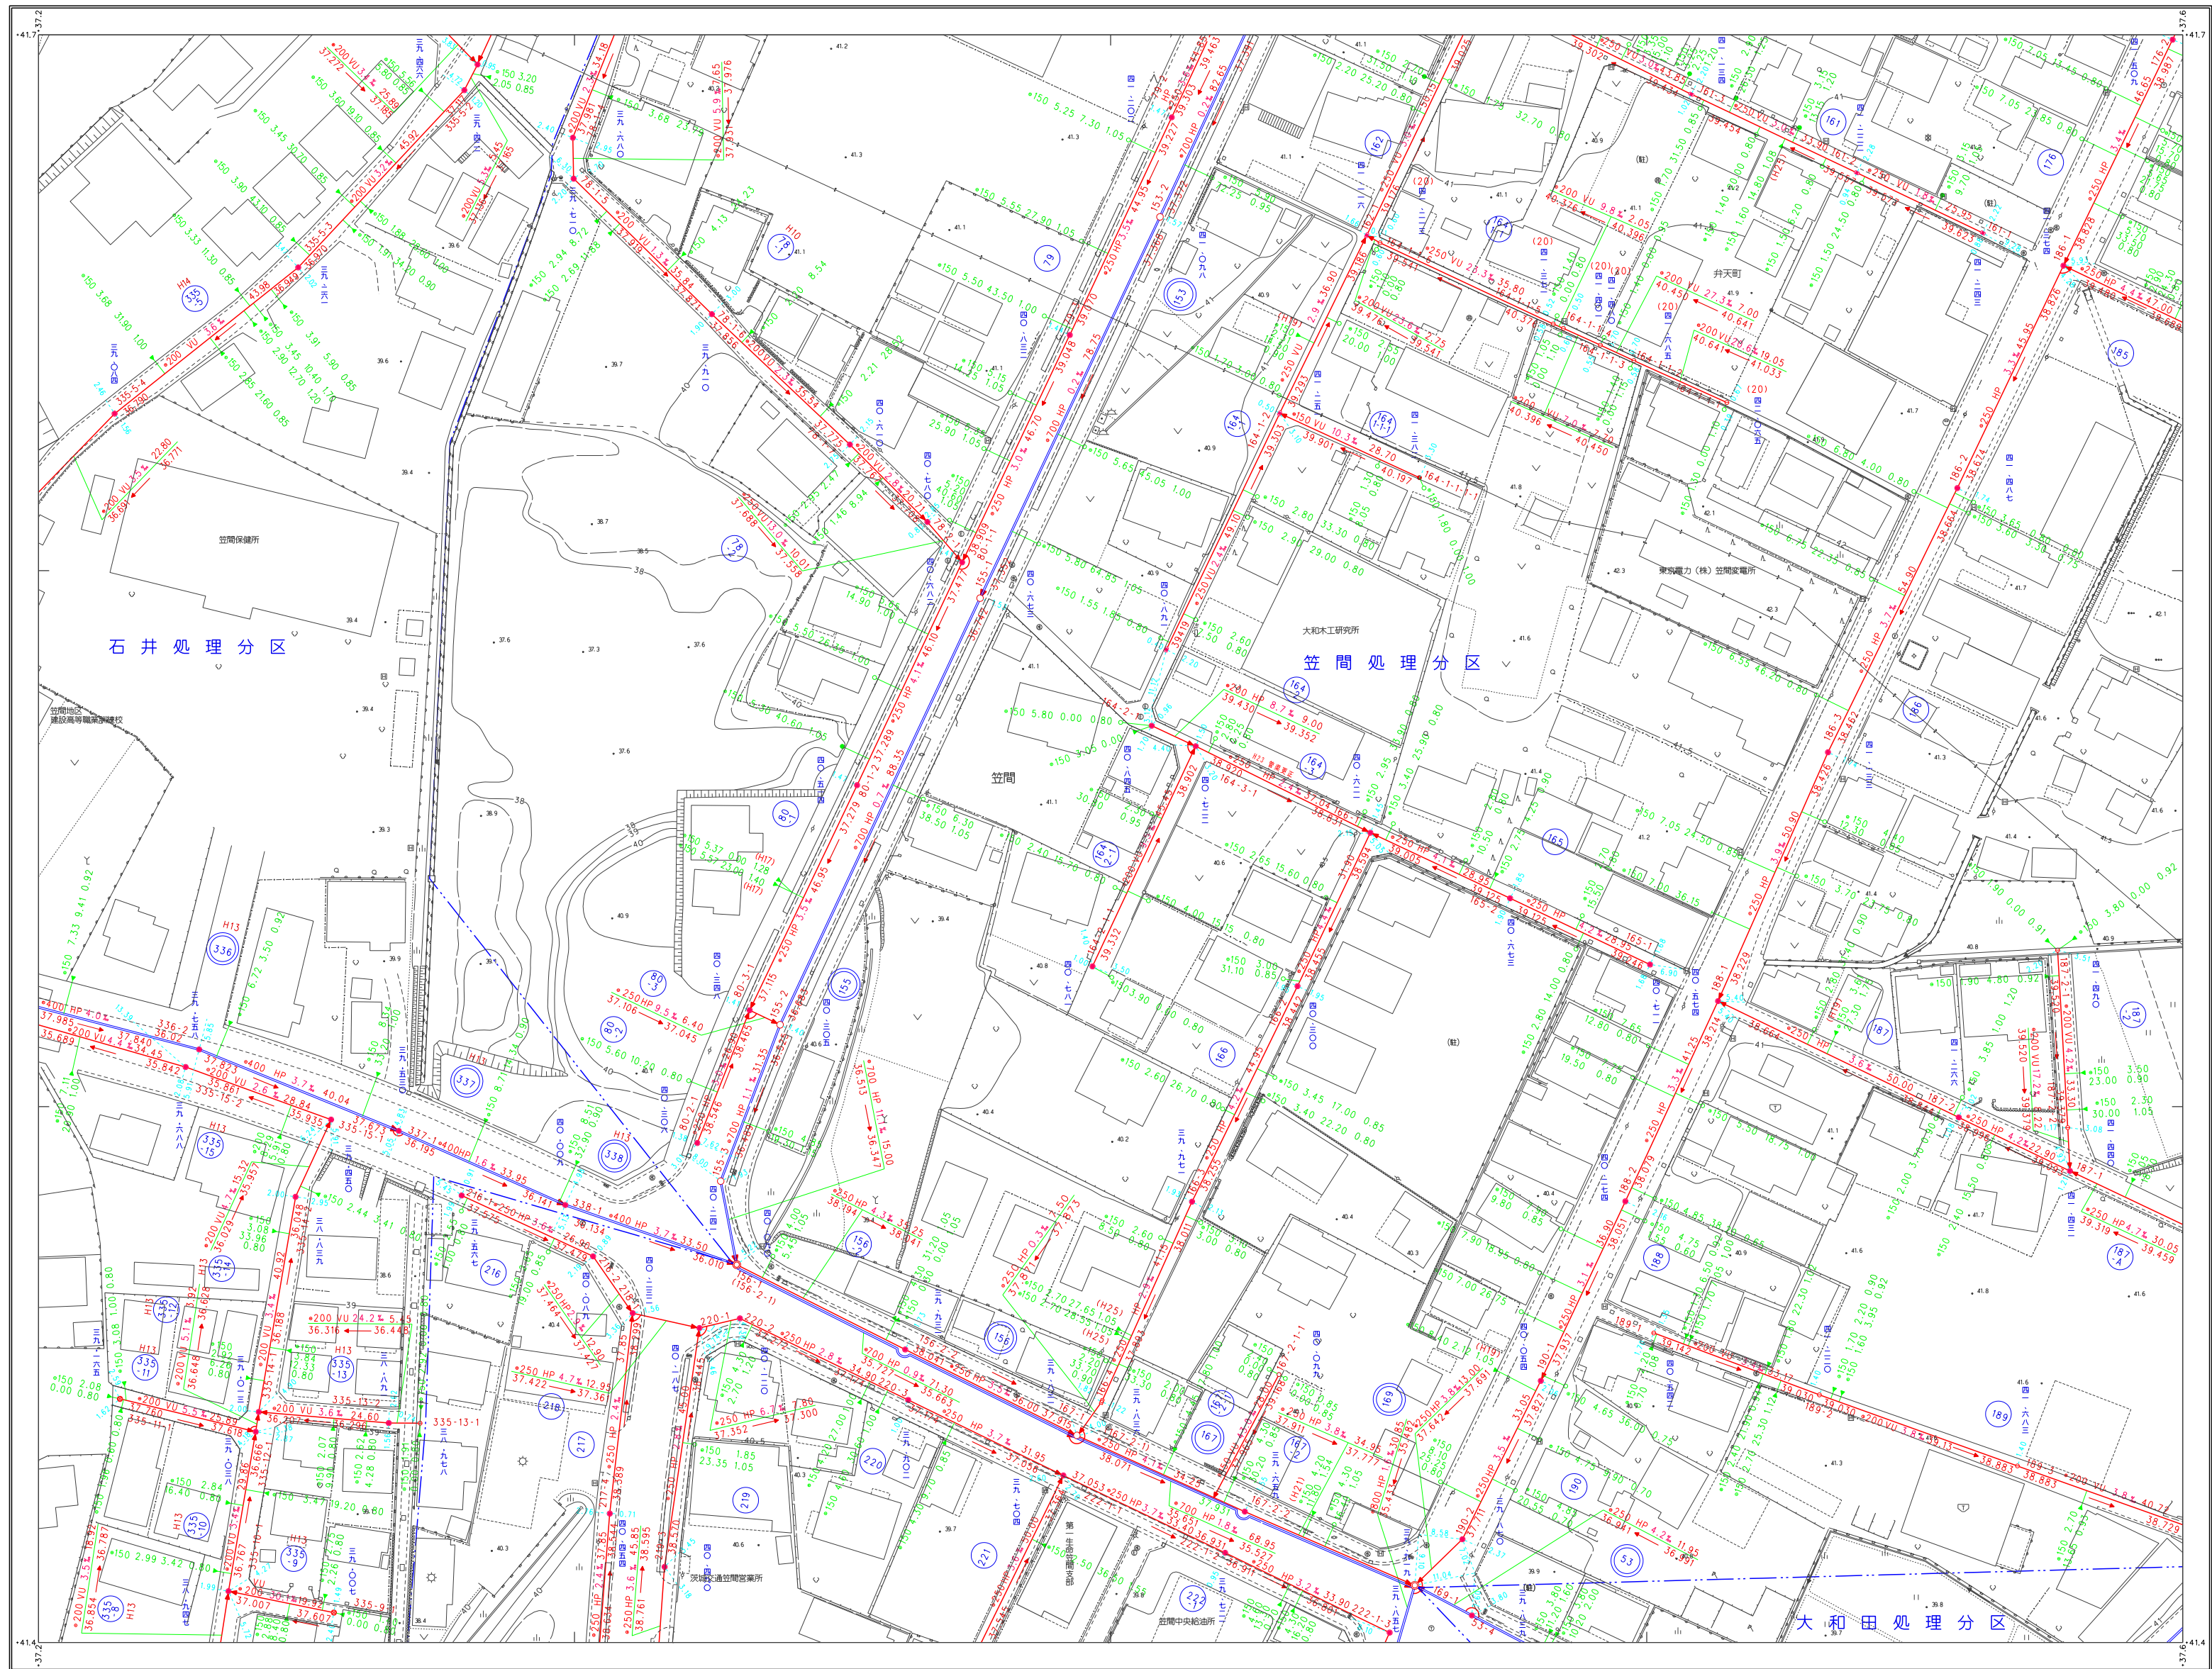

41-03	41-04	41-05
41-08	41-09	41-10
41-13	41-14	41-15



凡	例
1. 凡在 1990 年 1 月 1 日前出生的	1. 凡在 1990 年 1 月 1 日前出生的
2. 凡在 1990 年 1 月 1 日后出生的	2. 凡在 1990 年 1 月 1 日后出生的
3. 凡在 1990 年 1 月 1 日前出生的	3. 凡在 1990 年 1 月 1 日前出生的
4. 凡在 1990 年 1 月 1 日后出生的	4. 凡在 1990 年 1 月 1 日后出生的
5. 凡在 1990 年 1 月 1 日前出生的	5. 凡在 1990 年 1 月 1 日前出生的
6. 凡在 1990 年 1 月 1 日后出生的	6. 凡在 1990 年 1 月 1 日后出生的
7. 凡在 1990 年 1 月 1 日前出生的	7. 凡在 1990 年 1 月 1 日前出生的
8. 凡在 1990 年 1 月 1 日后出生的	8. 凡在 1990 年 1 月 1 日后出生的
9. 凡在 1990 年 1 月 1 日前出生的	9. 凡在 1990 年 1 月 1 日前出生的
10. 凡在 1990 年 1 月 1 日后出生的	10. 凡在 1990 年 1 月 1 日后出生的

記号	機能
	対面通行
	対面通行
管 形 状	
⊙	円 形
□	区 形 暗 渠
⊕	卵 形

管 種	
H P	ヒューム管
V U	塩ビ管
C P	陶管
G P	銅管
D I P	鉄 鉄 管
P P R	強化プラスチック管
S U S	ステンレス鋼管
汚 水 渠	
	小口径マス (口径20cm未満)
	(口径35cm未満)
	(口径50cm未満)
	(口径70cm未満)
	特 殊 マス
	電 気 ケーブル

マンホール


六 管 管 区 六 字
角 道 道 道 道 三 丁
分 分 分 分 分 分
岐 岐 岐 岐 岐 岐
点 点 点 点 点 点
220 200 150 100 50 31-1
[メートル]

0.020 HP 2.5 40.00
1.2134 → 2.0341
(管径) (取水方向)

マス

○150 3.50 2.10 0.80
管 管 管 道
径 径 径 径
150 150 150 150
○150 3.30 7.90
(取付管径の順)

笠間市下水道台帳図（笠間地区）

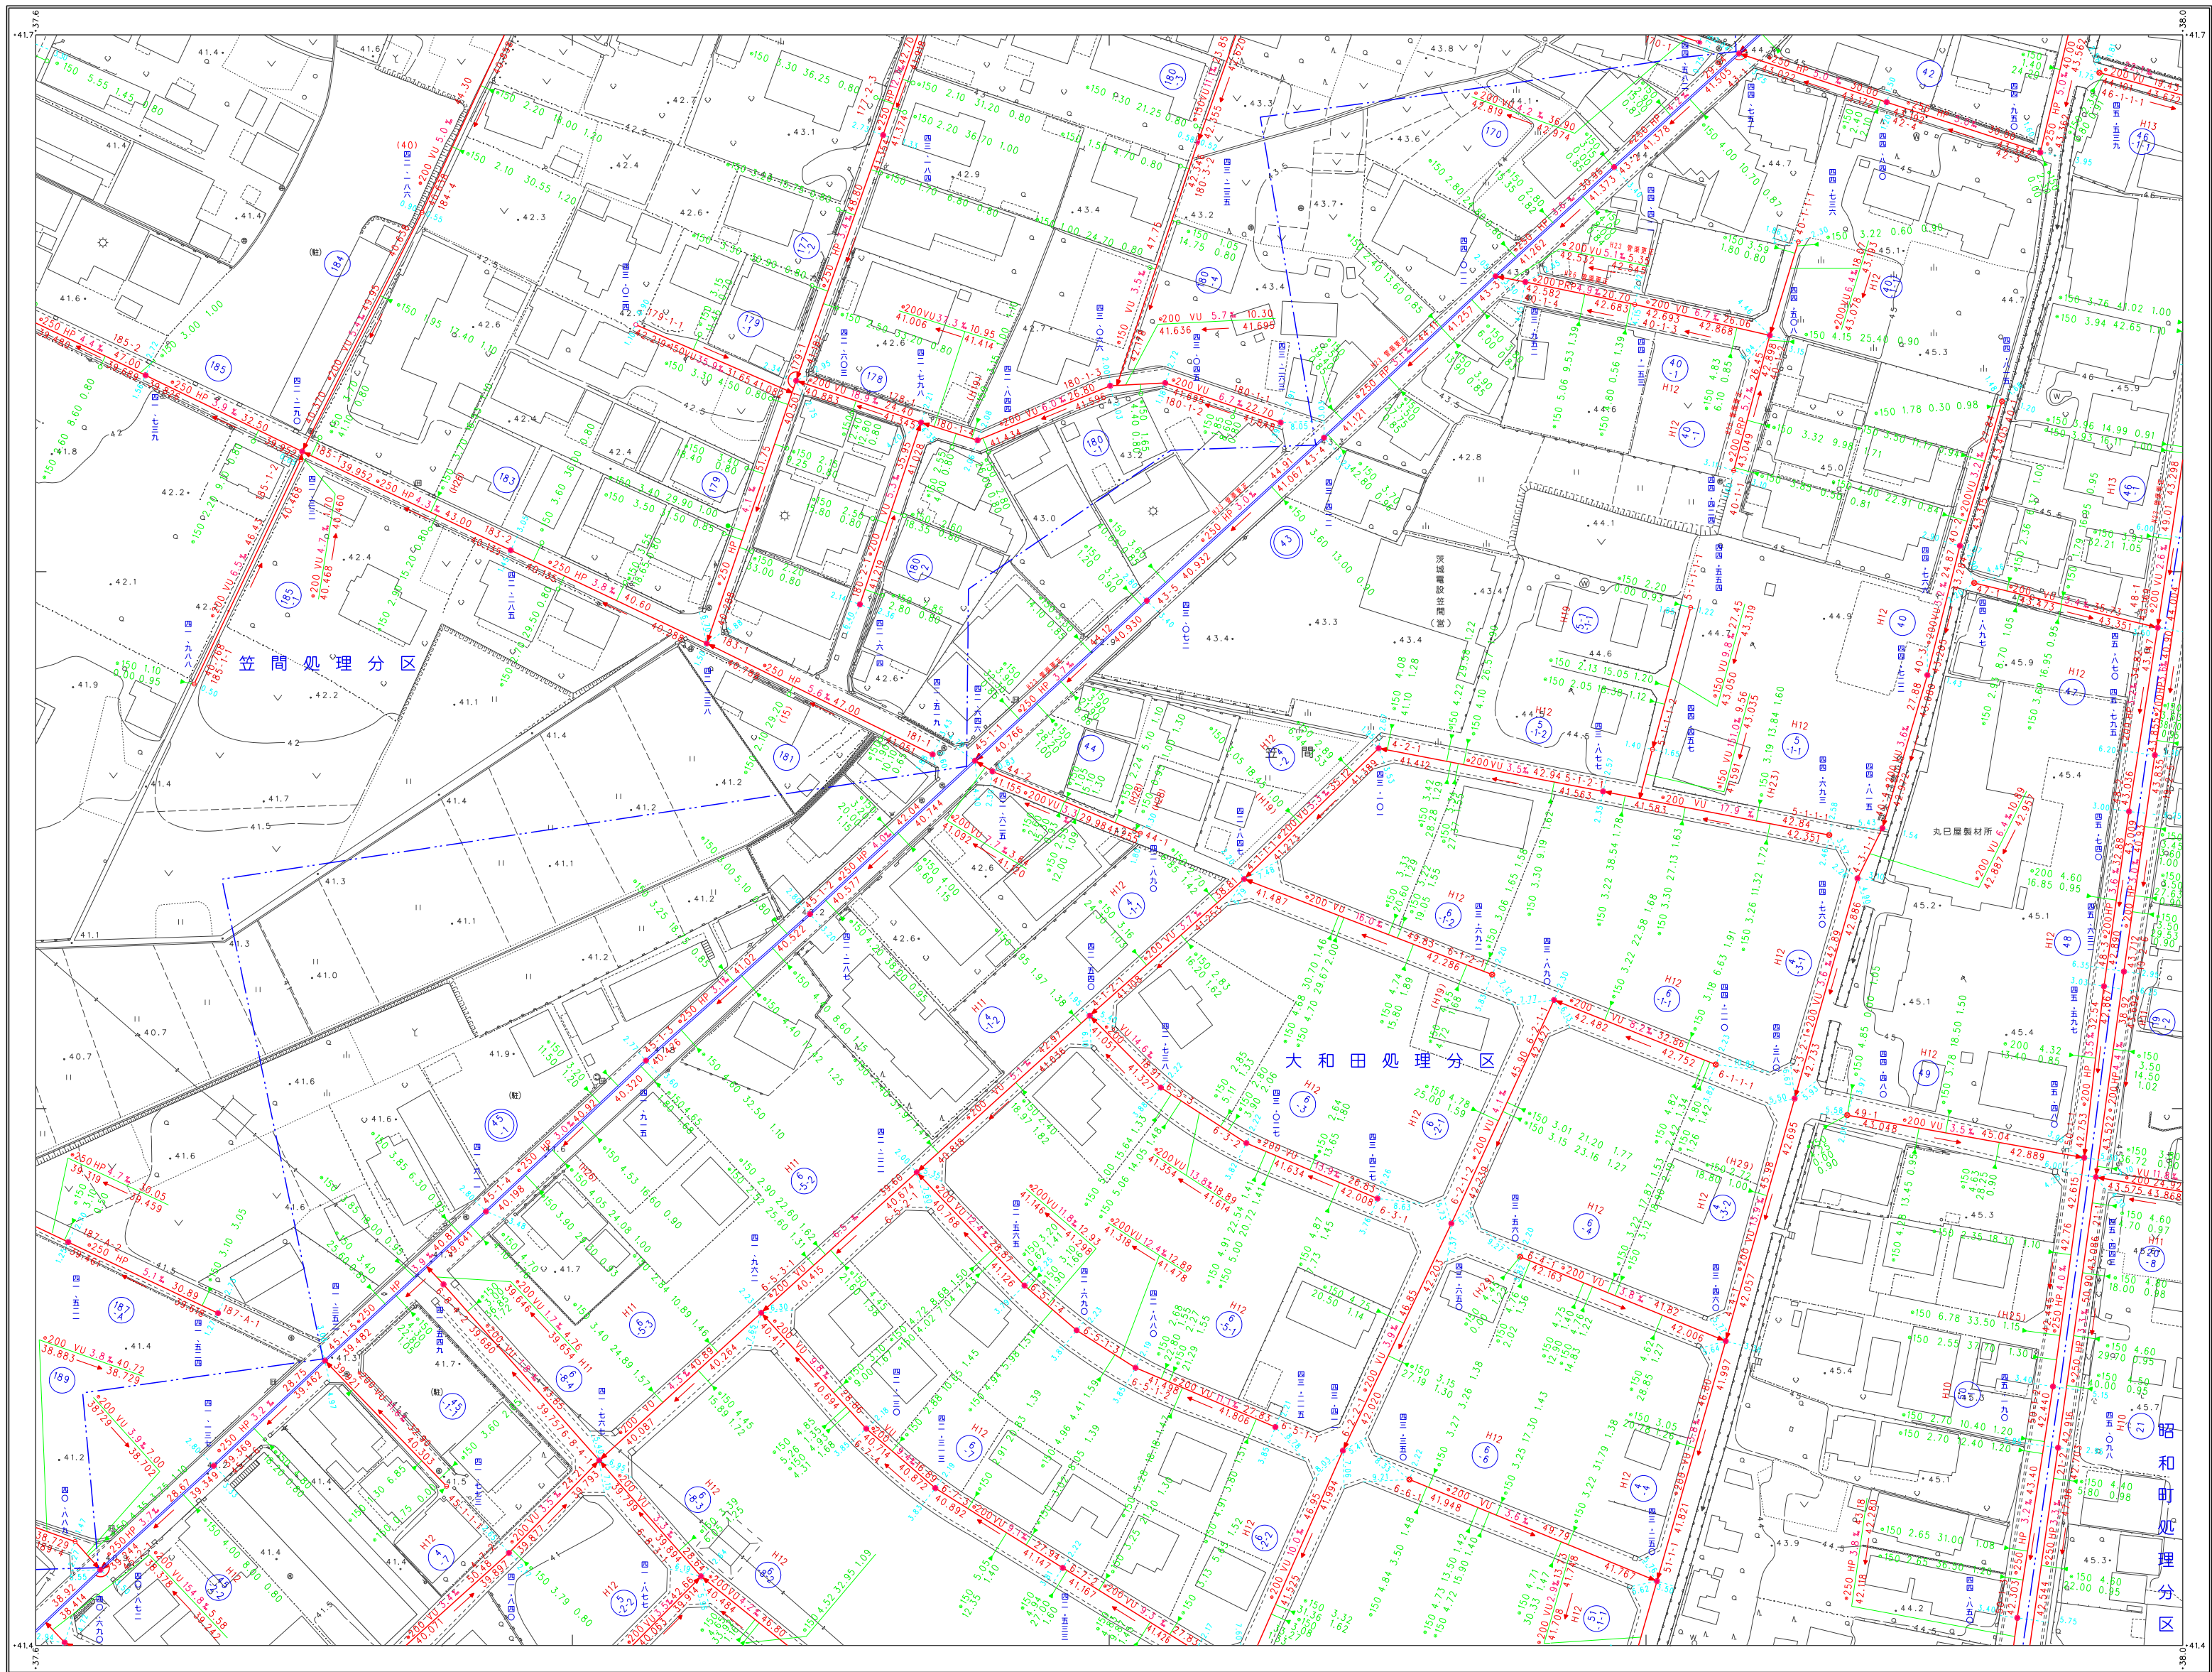

41-04	41-05	42-01
41-09	41-10	42-06
41-14	41-15	42-11



凡	例
---	---

記 号	種 別
	処理区域界
	処理分区界
	地 区 界
	幹線管渠
	枝線管渠
	取付管渠
	圧送管
	幹線管番号
	枝線管番号

	小型マンホール (内径30cm標準)
	円形36cm標準
	円形50cm標準
	0号マンホール (内径70cm標準)
	精肉マンホール (60cm×90cm標準)
	2号マンホール (内径90cm標準)
	3号マンホール (内径120cm標準)
	4号マンホール (内径150cm標準)
	5号マンホール (内径180cm標準)
	点検孔 (内径200cm標準)
	1号特殊マンホール (60cm×90cm標準)
	2号特殊マンホール
	抜いて形きよ用マンホール
	薪付マンホール
	仕え 越し
	マンホールポンプ

管 形 状	
⊙	円 形
□	区 形 暗 渠
⊖	卵 形

管 種	
H P	ヒューム管
V U	塩ビ管
C P	陶管
G P	銅管
D I P	鋳鉄管
P P R	強化プラスチック管
S U S	ステンレス鋼管
汚 水 渠	

	小 □ 径 マ ス (内径 20 c m 四角)
	(内径 35 c m 四角)
	(内径 50 c m 四角)
	(内径 70 c m 四角)
	特 殊 マ ス

電気ケーブル

マンホール

六三三
管長
配管
区間
二五〇
分岐
管長
管長
管長

②200 HP 2.5% 40.00

1.2.134 → 2.034

(経路端) (流水方向)

マスの

①150 3.50 2.10 0.80
管長 管長 管長

①150 3.30 7.90
(取付軸のみの場合)

笠間市下水道台帳図（笠間地区）

[illegible]

管 形 状	
⊙	円 形
□	区 形 暗 須
⊖	卵 形

管 種	
H P	ヒューム管
V U	塩ビ管
C P	陶管
G P	鋼管
D I P	鉄管
P P R	強化プラスチック管
S U S	ステンレス鋼管
汚 水 渠	
—●—	小口径マス (975.50cm内径)
—○—	(975.50cm内径)
—●—	(975.50cm内径)
—⊗—	(975.50cm内径)
—⊙—	特殊マス
---⑩	電気ケーブル

マンホール

六三二
五五四
四八七
三九七
三〇七
二一七
一三七
〇四七
三三
二二
一一
〇

②00 HP 2.5% 40.00

→ 2.134 → 2.034

(管底高) (流水方向)


マス

①50 3.50 2.10 0.80
管
径
長
深
蓋高(造)

①50 3.30 7.90
(取付管のみの場合)


撮影 昭和 62 年 10 月
測図 昭和 62 年 2 月 オートグラフ A7、ステレオプロッター A8
現調 昭和 62 年 1 月
地下埋設物調査 平成 6 年 3 月
数値化 平成 19 年 3 月 (S=1:2500 図と S=1:500 図に基く)

1:1,000

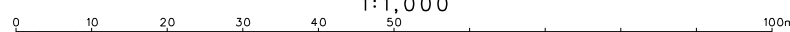

41-13

笠間市下水道台帳図（笠間地区）

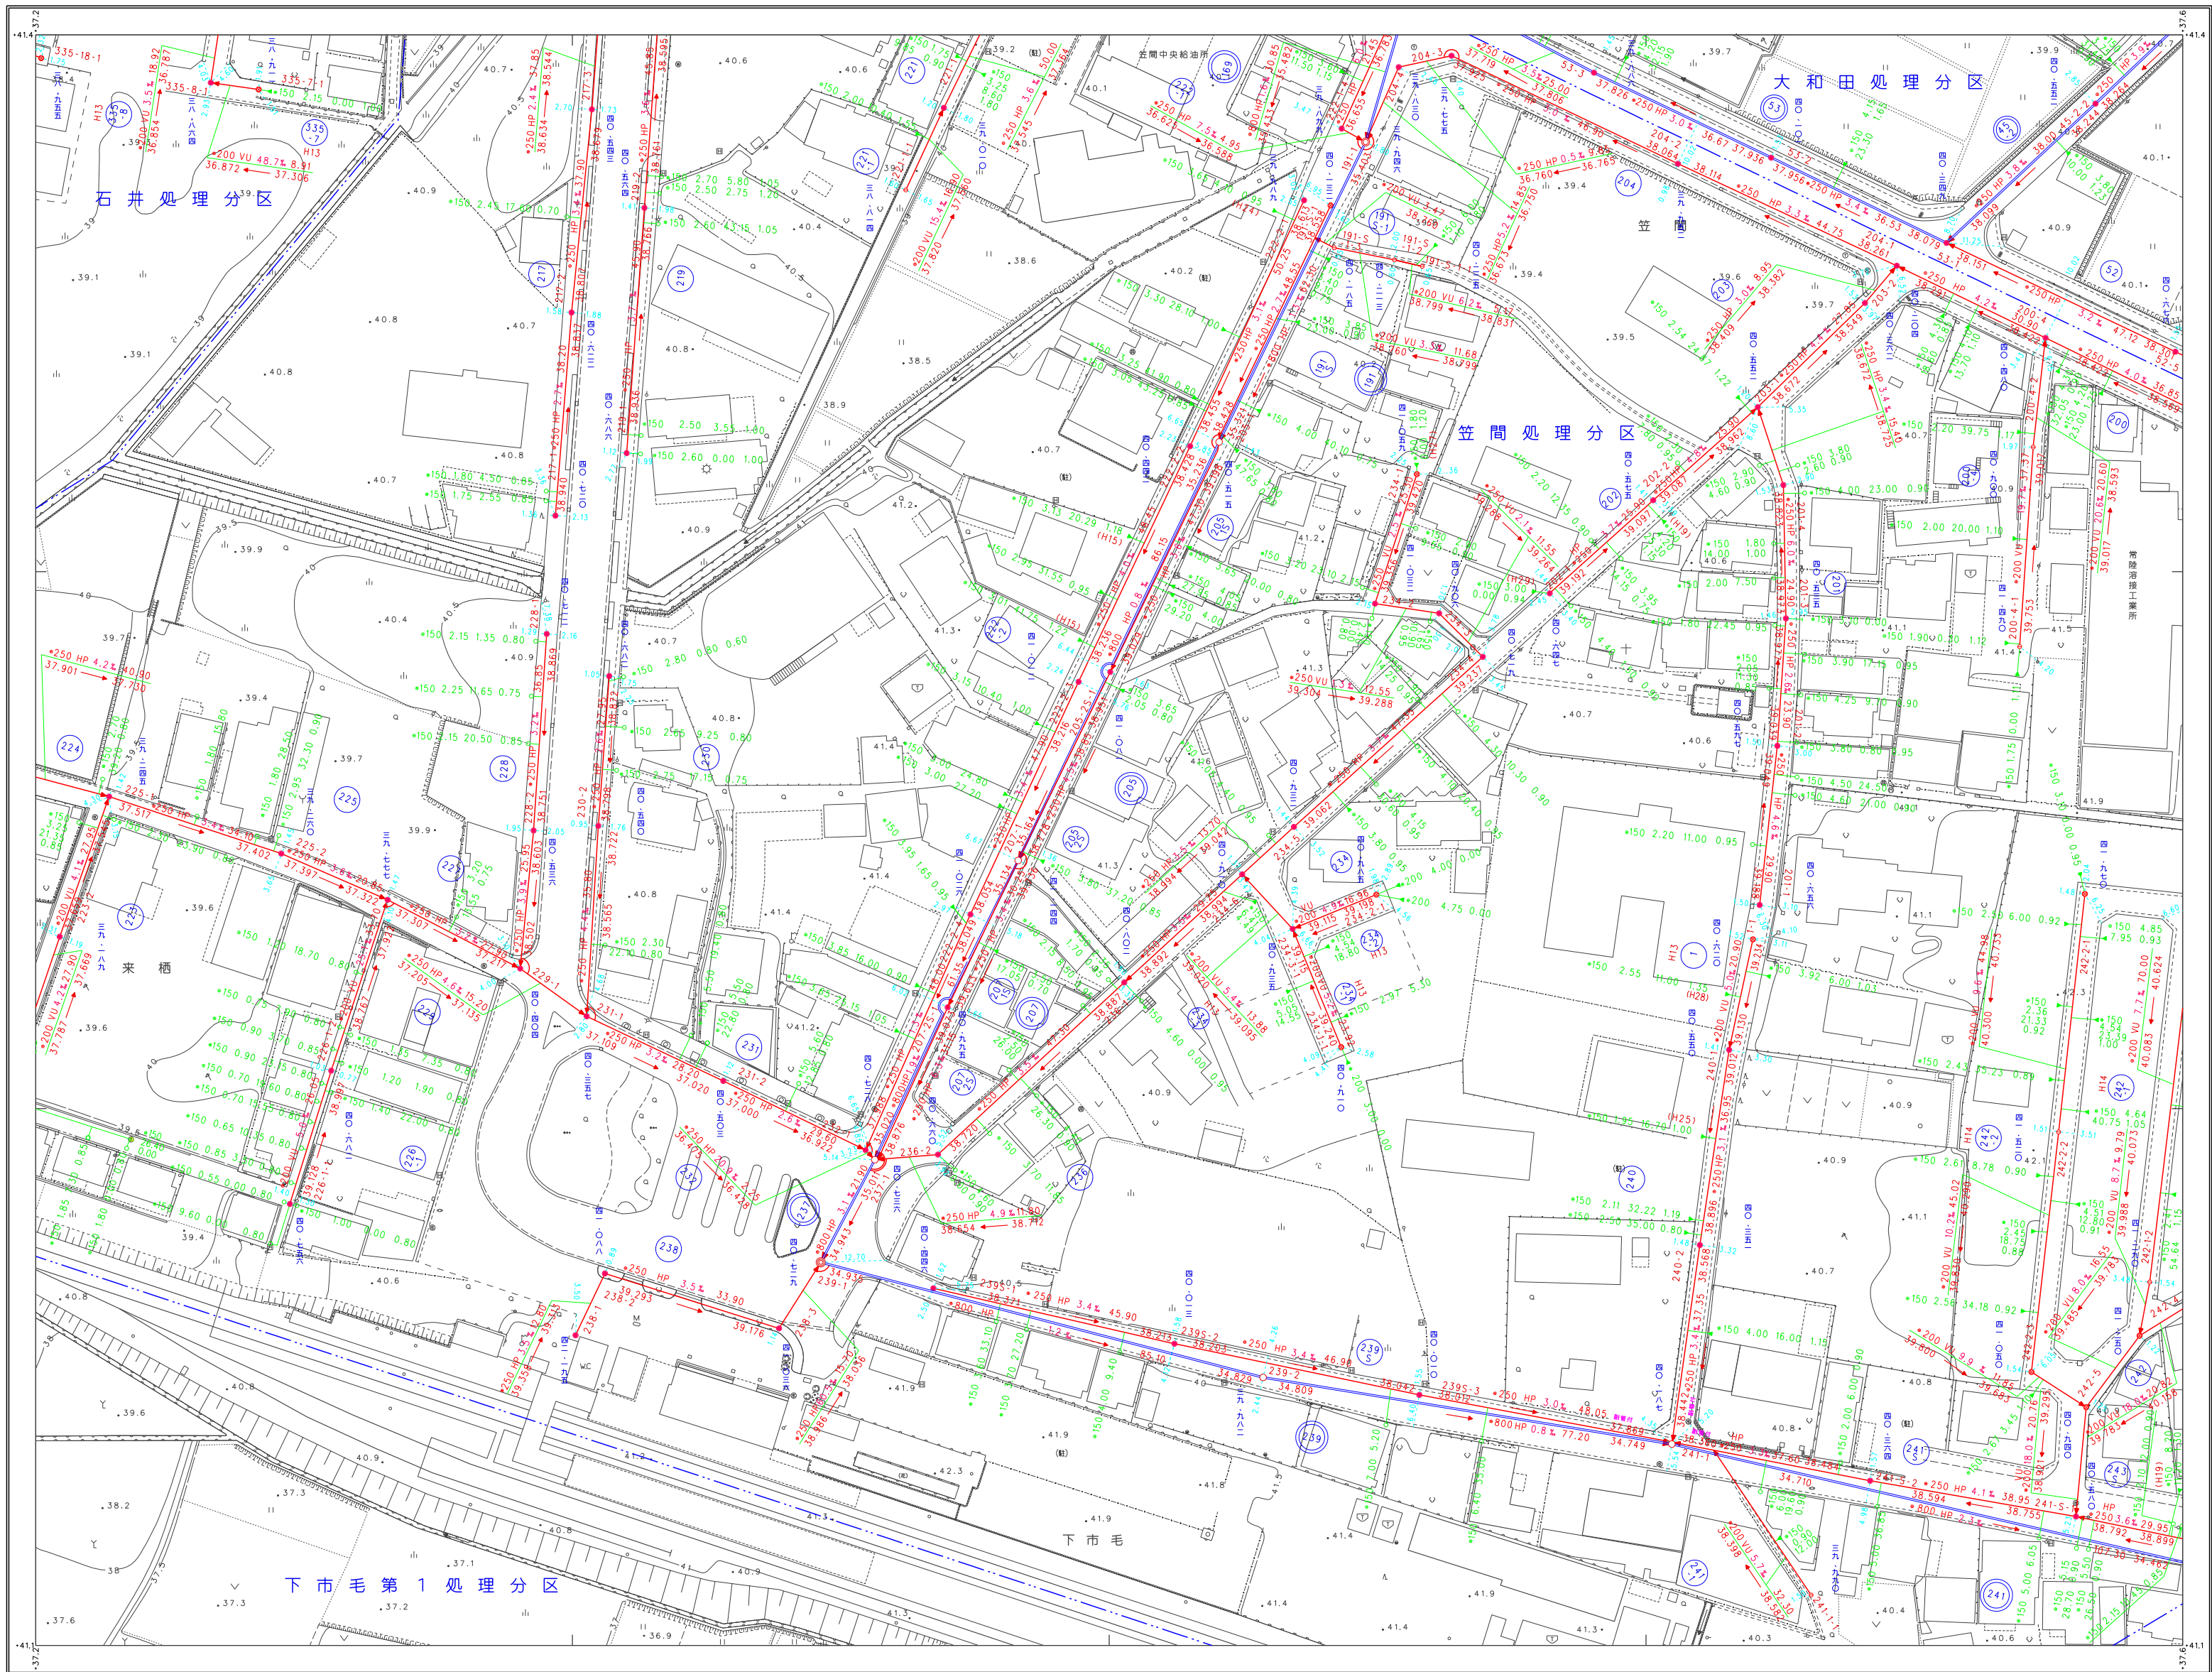

41-08	41-09	41-10
41-13	41-14	41-15
	41-19	41-20

凡	例
記号	類別
	処理区域界
	処理区分界
	区域境界
	幹線管
	枝線管渠
	取付管渠
	戻送管
	幹線管番号
	枝線管番号
	小管マンホールの (内径300mm)
	小管マンホールの (内径350mm)
	小管マンホールの (内径400mm)
	小管マンホールの (内径700mm)
	0号マンホールの (内径750mm)
	精肉マンホールの (内径1000mm)
	1号マンホールの (内径1200mm)
	2号マンホールの (内径1300mm)
	3号マンホールの (内径1400mm)
	4号マンホールの (内径1500mm)
	5号マンホールの (内径1600mm)
	点検孔 (内径100mm)
	点検孔
	特1号マンホールの (内径2000mm)
	特2号マンホールの (内径2500mm)
	既設の形式不明 マンホール
	新設マンホール
	伏せ蓋し
	たき
	マンホールポンプ


管 形 状	
⊙	円 形
□	区 形 暗 渠
⊖	卵 形

管 種	
H P	ヒューム管
V U	塩ビ管
C P	陶管
G P	銅管
D I P	鋳鉄管
P P R	強化プラスチック管
S U S	ステンレス鋼管

記号	名称
—▶	小口径マス (内径20cm円形)
—○	(内径35cm円形)
—●	(内径50cm円形)
—⊗	(内径70cm円形)
—▲	特殊マス
---Ⓜ	電気ケーブル

[illegible]

笠間市下水道台帳図（笠間地区）

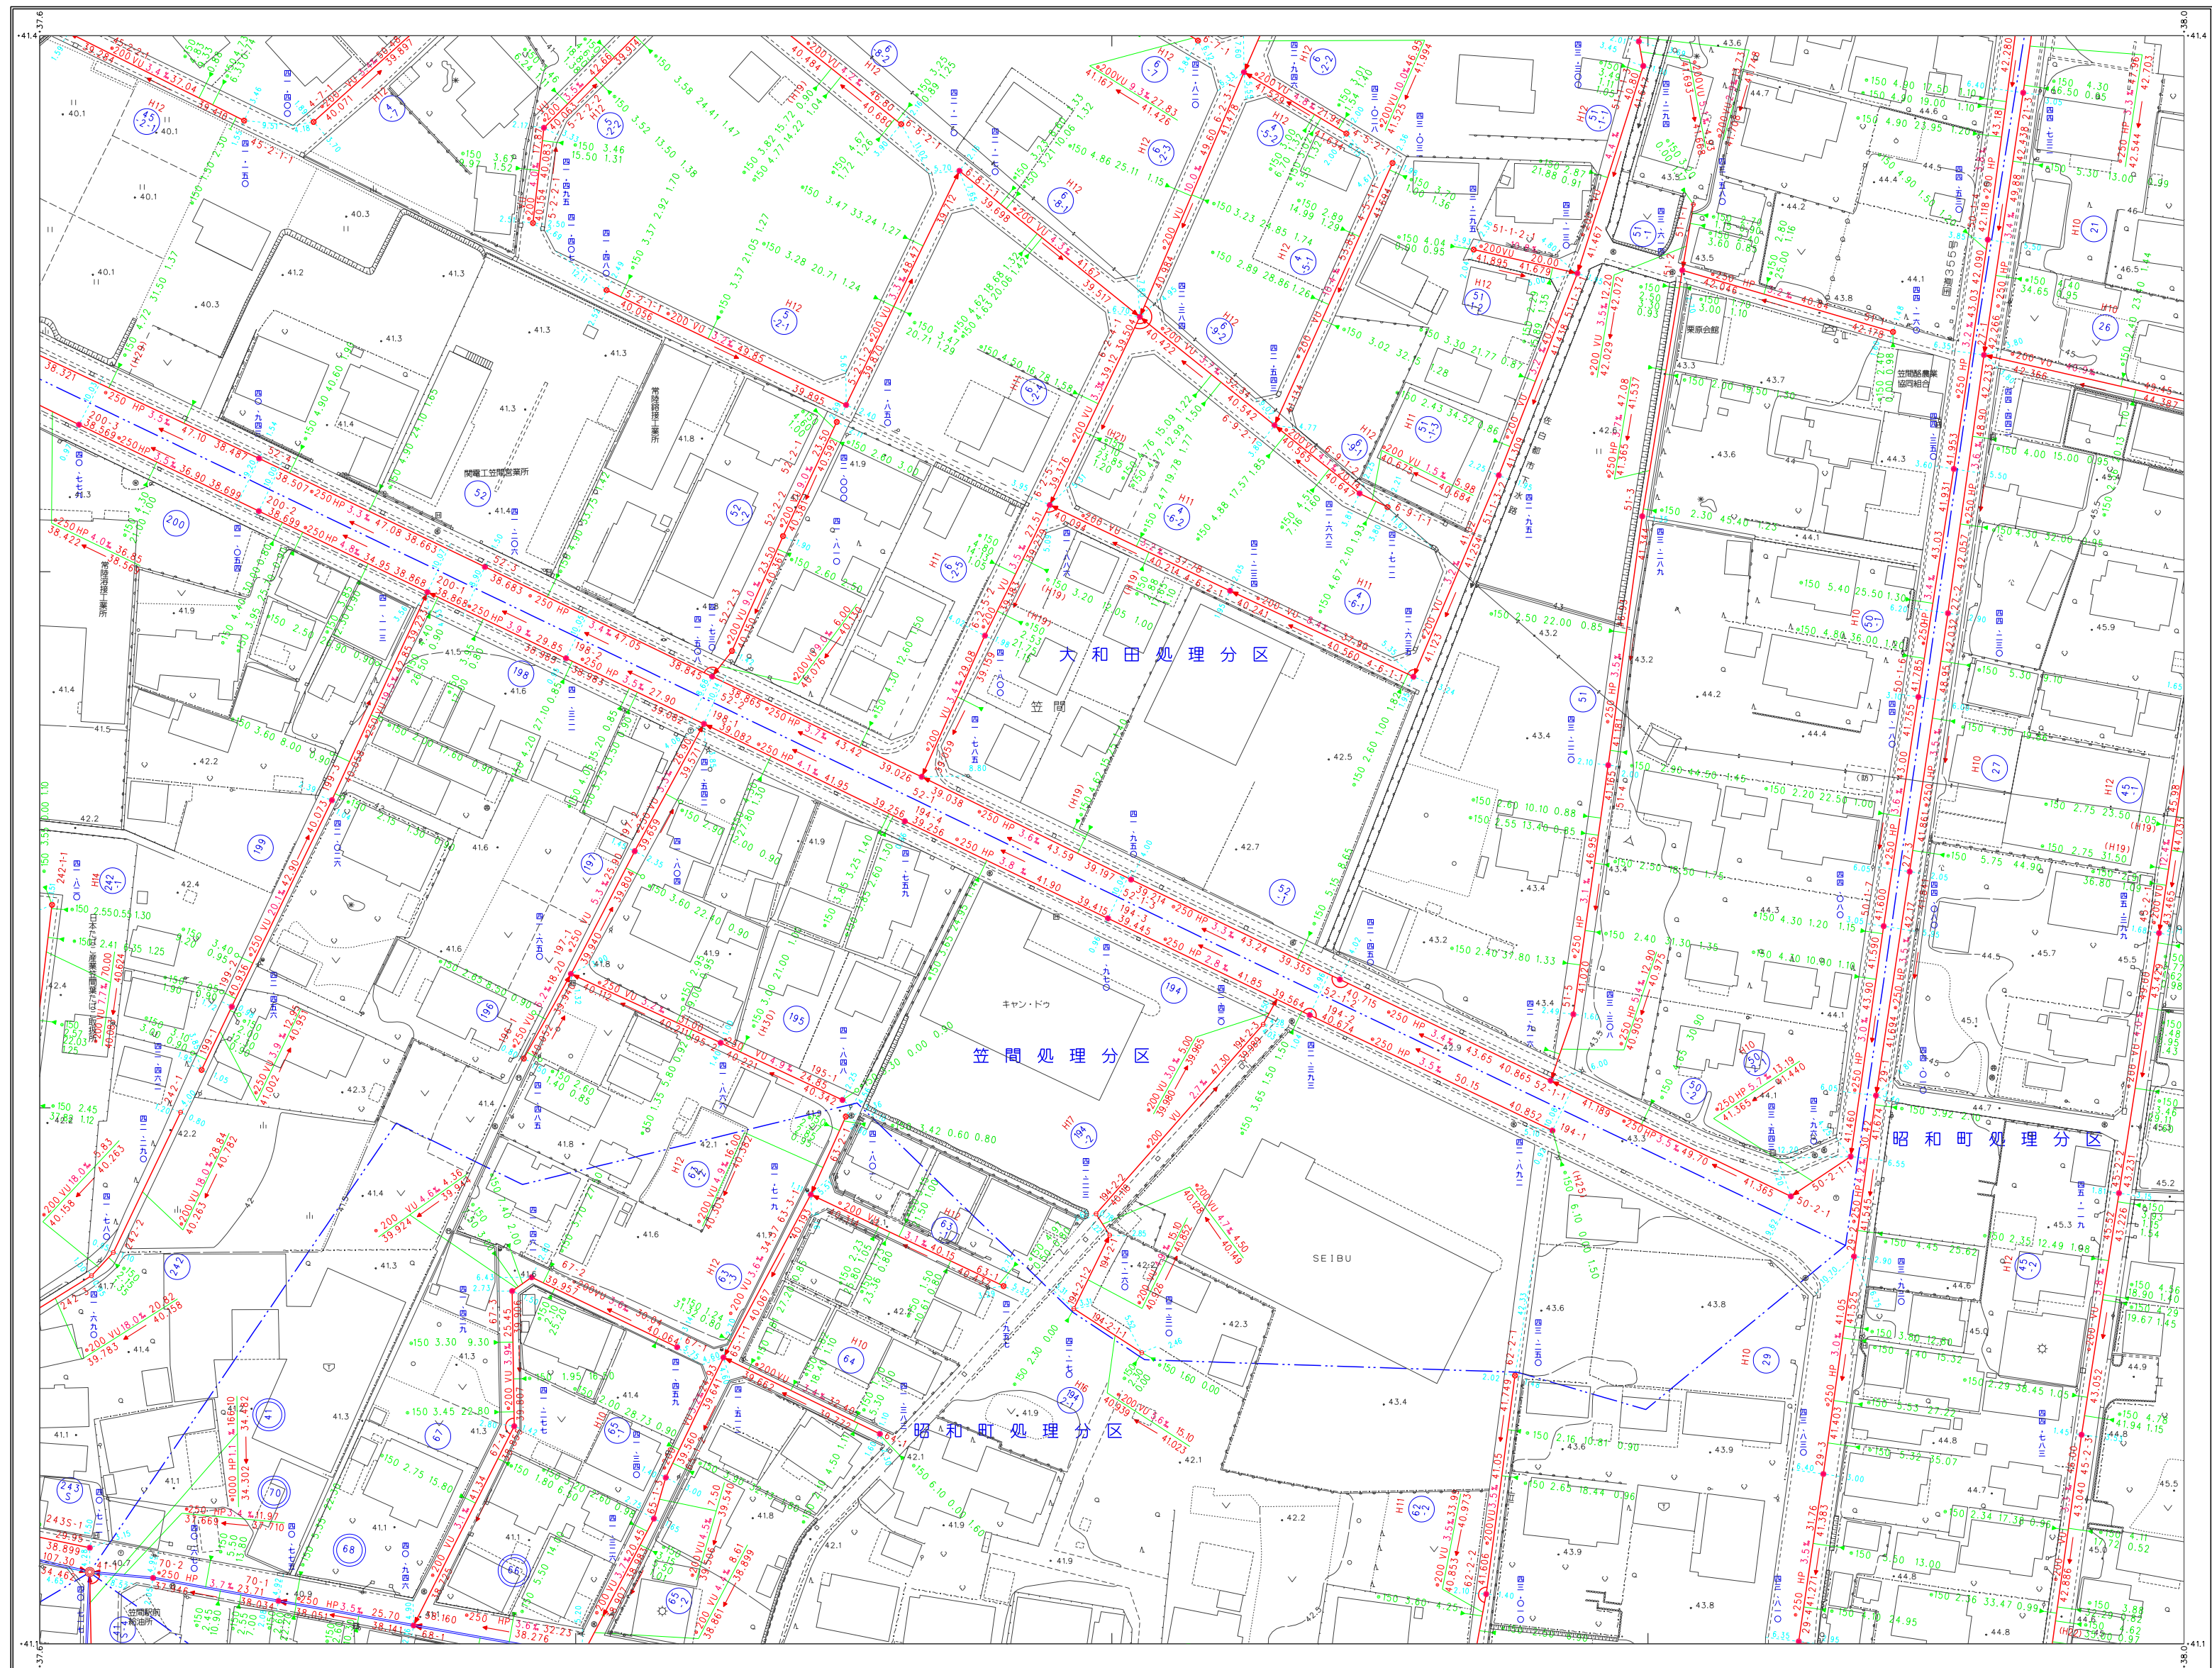

41-09	41-10	42-06
41-14	41-15	42-11
41-19	41-20	42-16



凡 例

記 号	種 別
	处理区域界
	处理分区界
	地区界
	幹線管渠
	枝線管渠
	取付管渠
	圧送管
	幹線管番号
	枝線管番号

	小型マントール (φ78.3cm×90cm)
	(φ78.3cm×90cm)
	(φ78.3cm×90cm)
	(φ78.3cm×90cm)
	0号マントール (φ80.0cm×90cm)
	1号マントール (φ80.0cm×90cm)
	2号マントール (φ81.2cm×90cm)
	3号マントール (φ82.5cm×90cm)
	4号マントール (φ83.8cm×90cm)
	5号マントール (φ85.2cm×90cm)
	点検口
	特1号マントール (φ80.0cm×90cm)
	特殊マントール (専用)
	固定型用 マントール
	割付付マントール
	伏羲 廻し
	たき
	マンホールポンプ

管 形 状	
⊙	円 形
□	区 形 暗 渠
⊖	卵 形

管 種	
H P	ヒューム管
V U	塩ビ管
C P	陶管
G P	鋼管
D I P	铸铁管
P P R	強化プラスチック管
S U S	ステンレス鋼管

汚 水 渠	
	小口径マス (内径20cm以内)
	(内径30cm以内)
	(内径35cm以内)
	(内径70cm以内)

マンホール

六ヶ所管
管
配
置
図
に
示
す
如
き
と
し
て
考
え
ら
れ
る
。

①200HP 2.5% 40.00

2.134

2.034

31-1

マス

①150 3.50 2.10 0.80


管
径
長
幅
高
さ
色

①150 3.50 7.90


(取付箇所の寸法)

笠間市上下水道部下水道課

笠間市下水道台帳図（笠間地区）

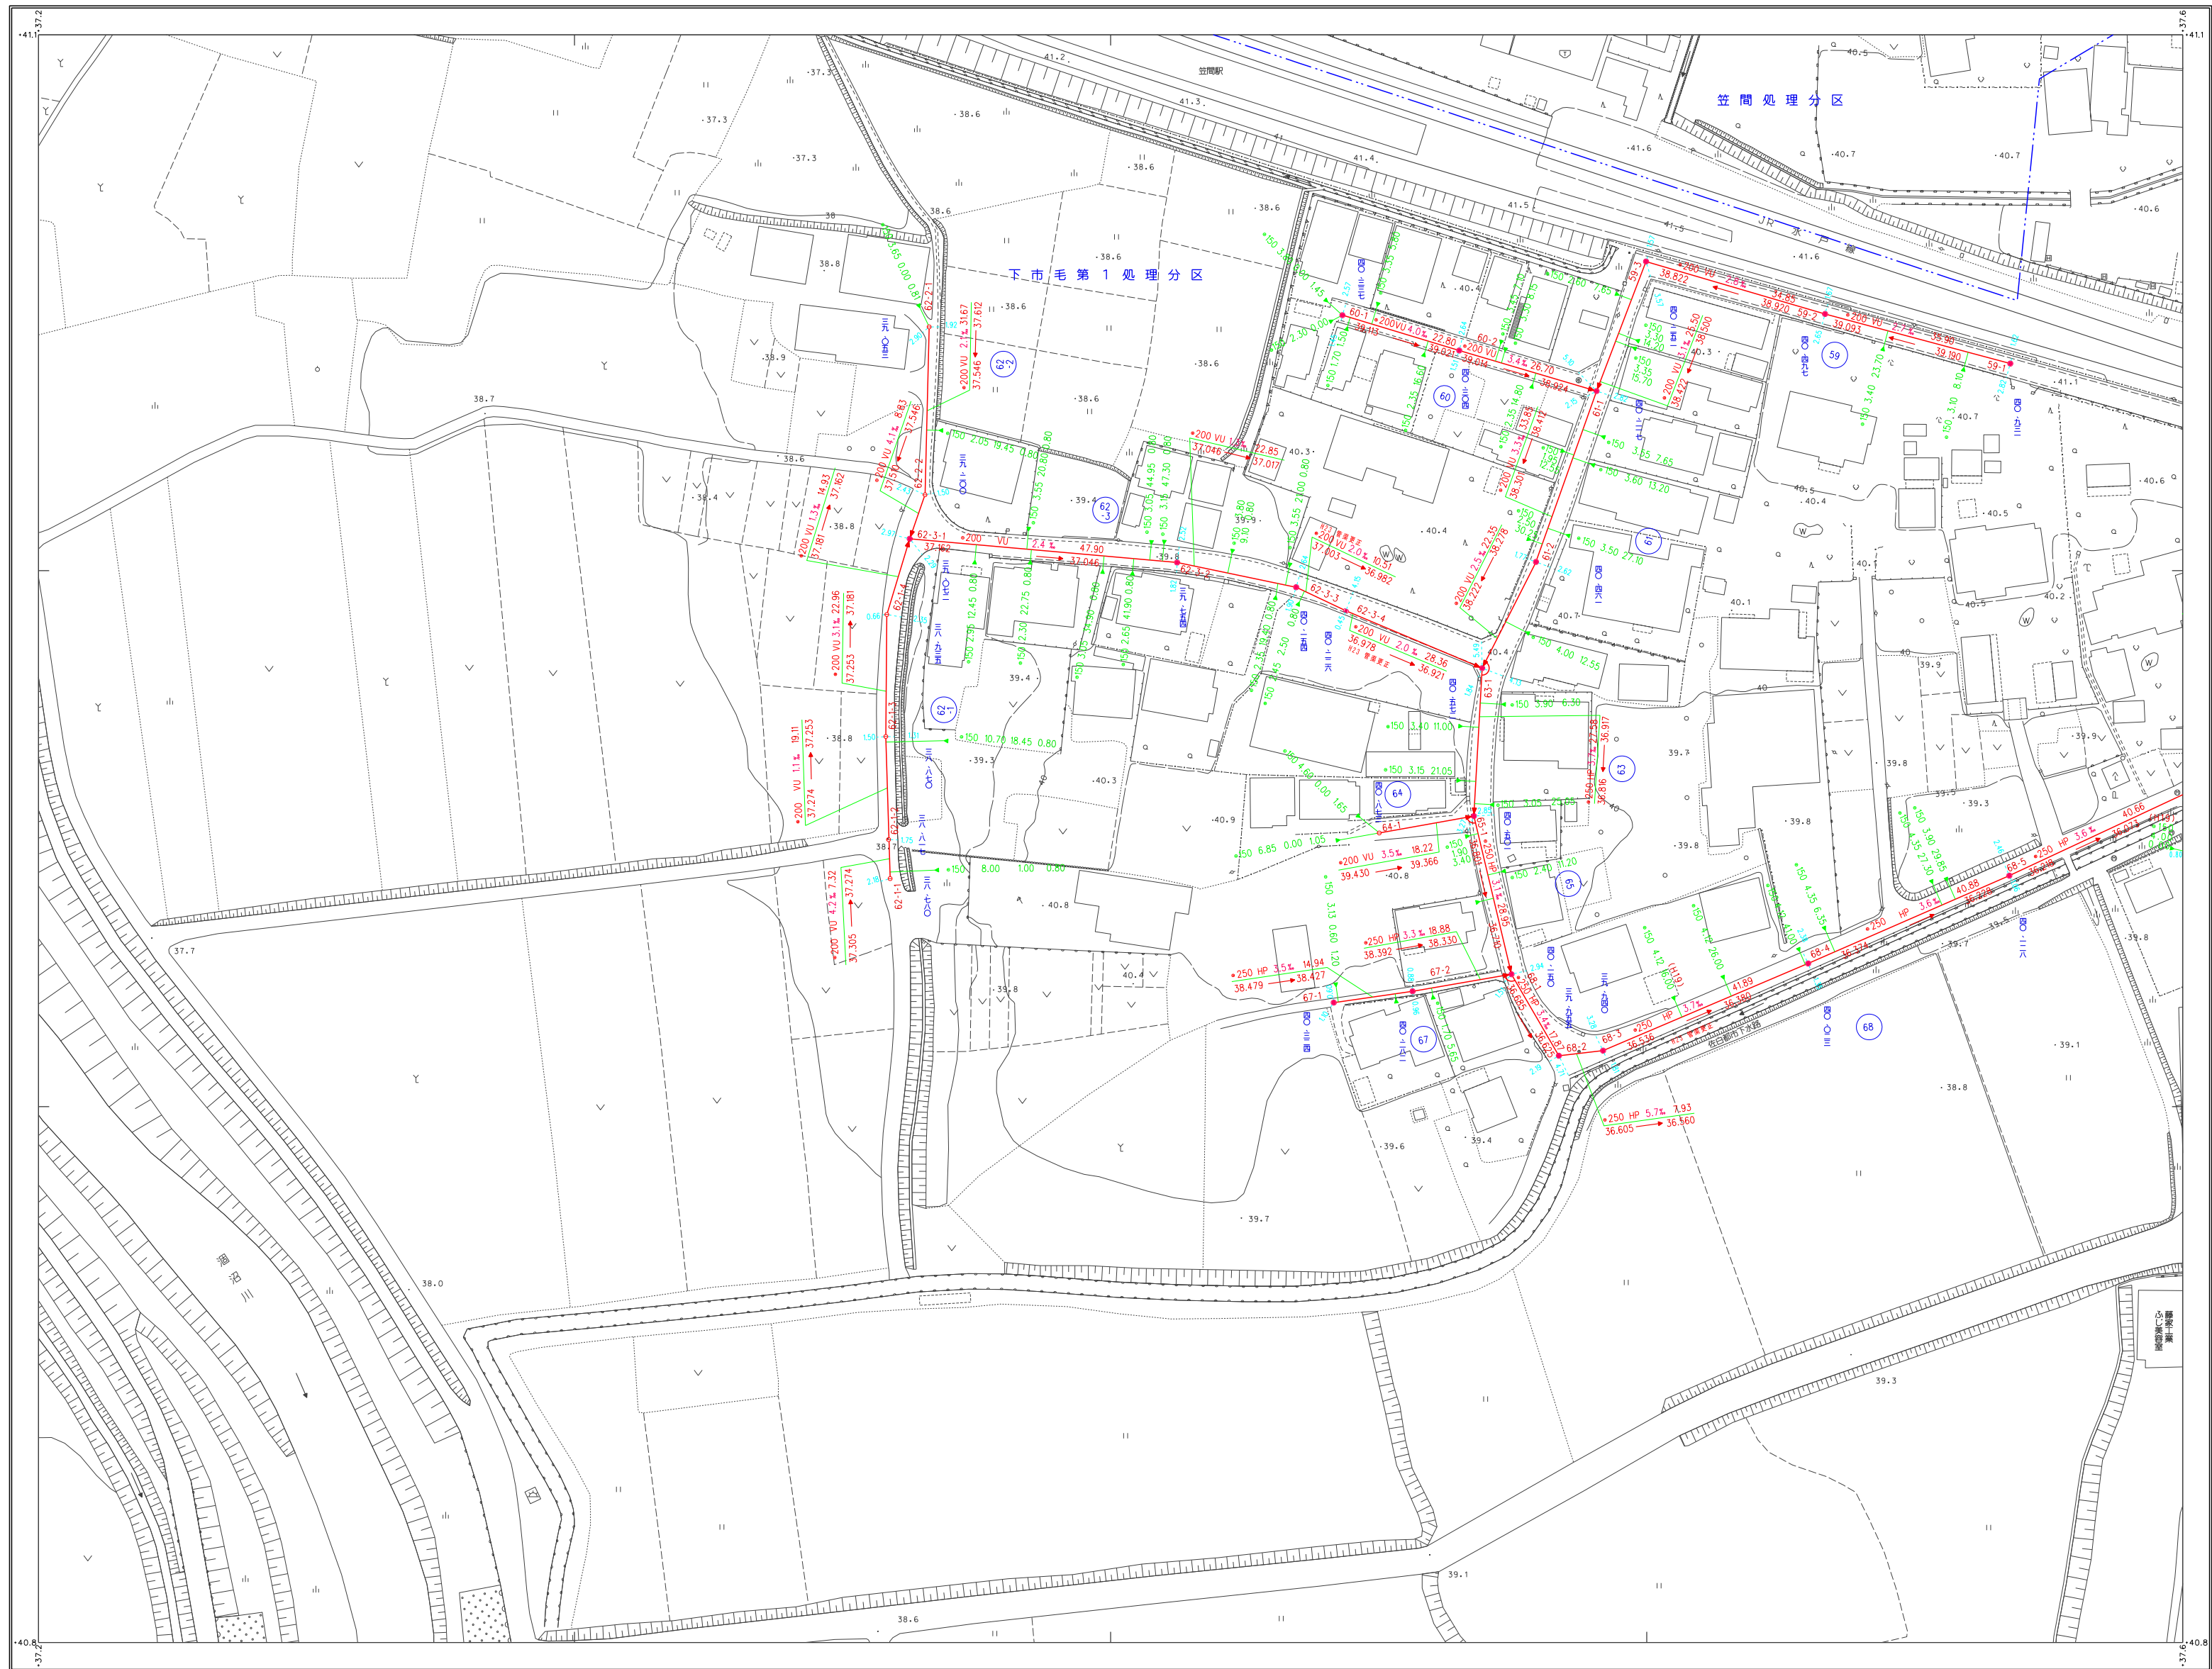

笠間市下水道台帳図（笠間地区）

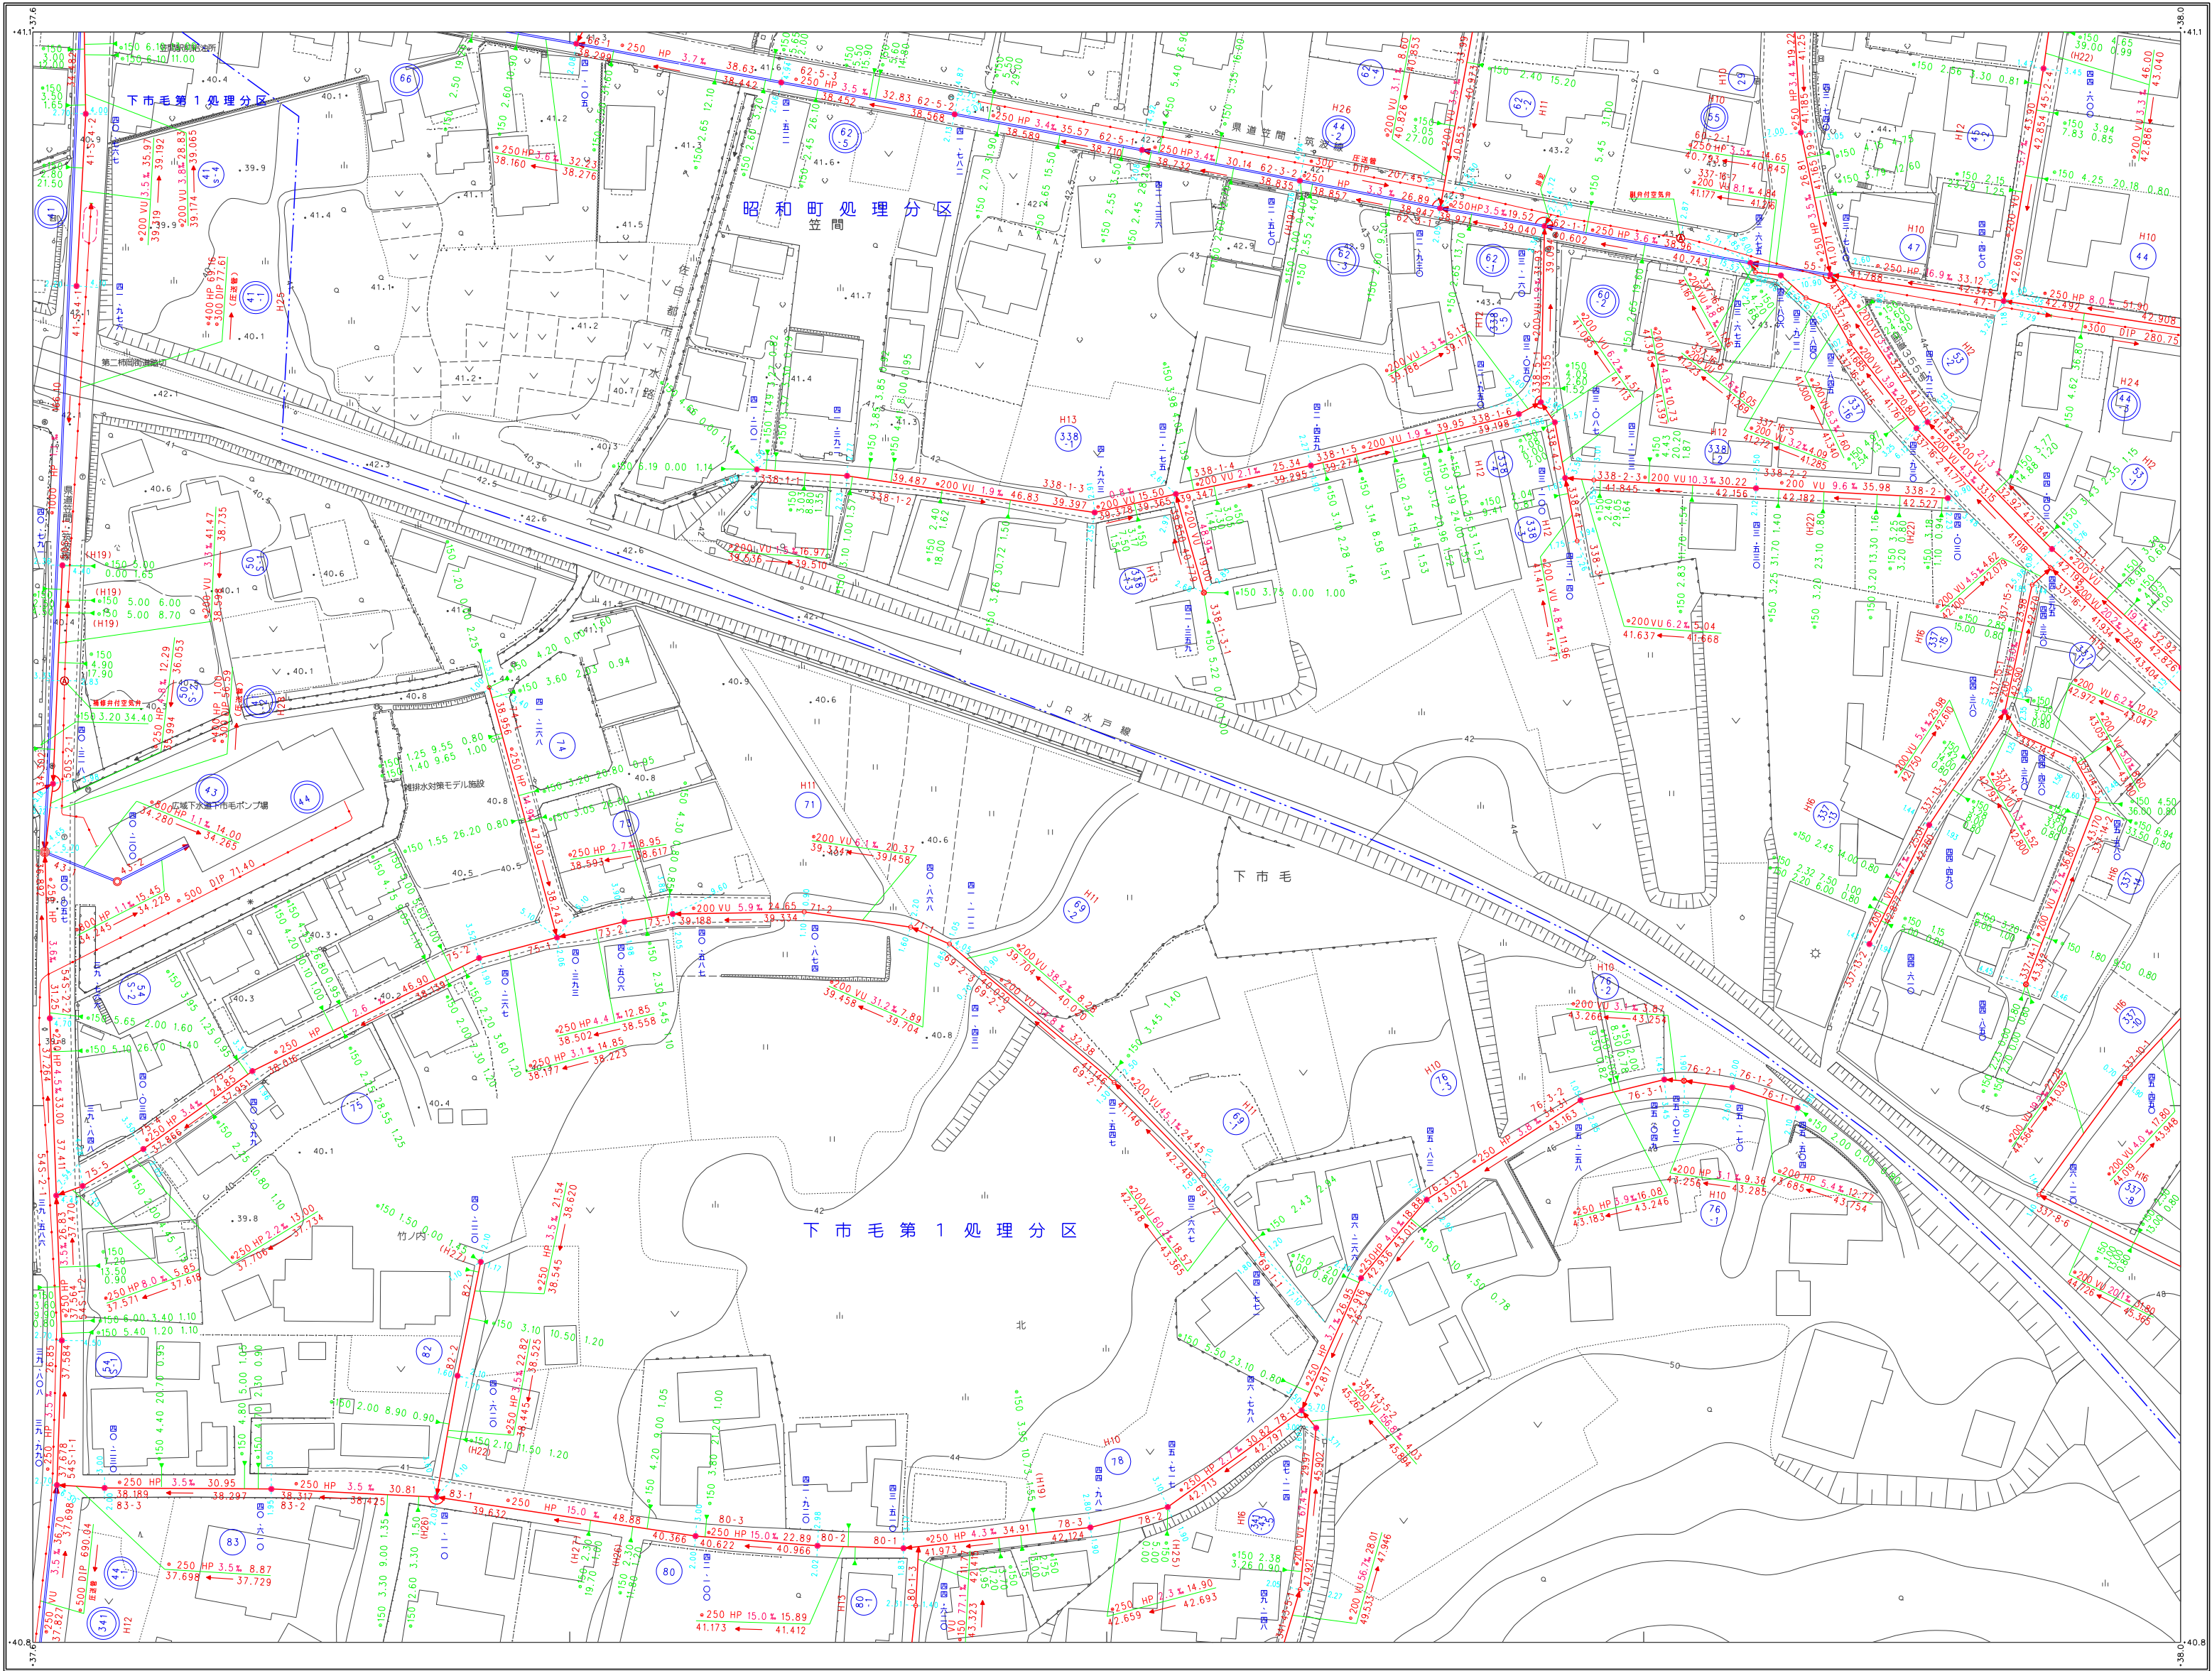


41-14	41-15	42-11
41-19	41-20	42-16
41-24	41-25	42-21

記号	種別
--- ---	処理区域界
--- ---	処理分区界
--- ---	地区界
---	幹線管渠
---	枝線管渠
---	配水管渠
---	圧送管
②	幹線管番号
⑬	枝線管番号
○	小形マンホール (内径30cm標準)
○	(内径35cm標準)
○	(内径50cm標準)
○	0号マンホール (内径75cm標準)
○	1号マンホール (内径90cm標準)
○	2号マンホール (内径105cm標準)
○	3号マンホール (内径120cm標準)
○	4号マンホール (内径135cm標準)
○	5号マンホール (内径150cm標準)
○	点検井
○	特小形マンホール (内径20cm標準)
○	特殊マンホール (内径25cm標準)
○	マンホールポンプ
○	伏せ越し
○	抜き
○	マンホールポンプ


管形状	管種
○	円形
□	区形
◇	形
○	管
HP	ヒューム管
VU	塩ビ管
CP	陶管
GP	鋼管
DIP	鉄管
P.P.R	強化プラスチック管
S.U.S	ステンレス鋼管
汚水	汚水
小口径マス	小口径マス
○	(内径35cm標準)
○	(内径50cm標準)
○	(内径70cm標準)
○	特殊マス
○	電気ケーブル

撮影 昭和62年10月
測量 平成6年3月
調査 平成6年2月
訂正 平成15年3月 (既図面S=1:500を数値化)

縮尺 1/1,000
等高線間隔 2m

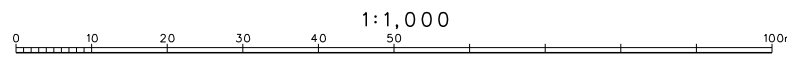

笠間市下水道台帳図（笠間地区）

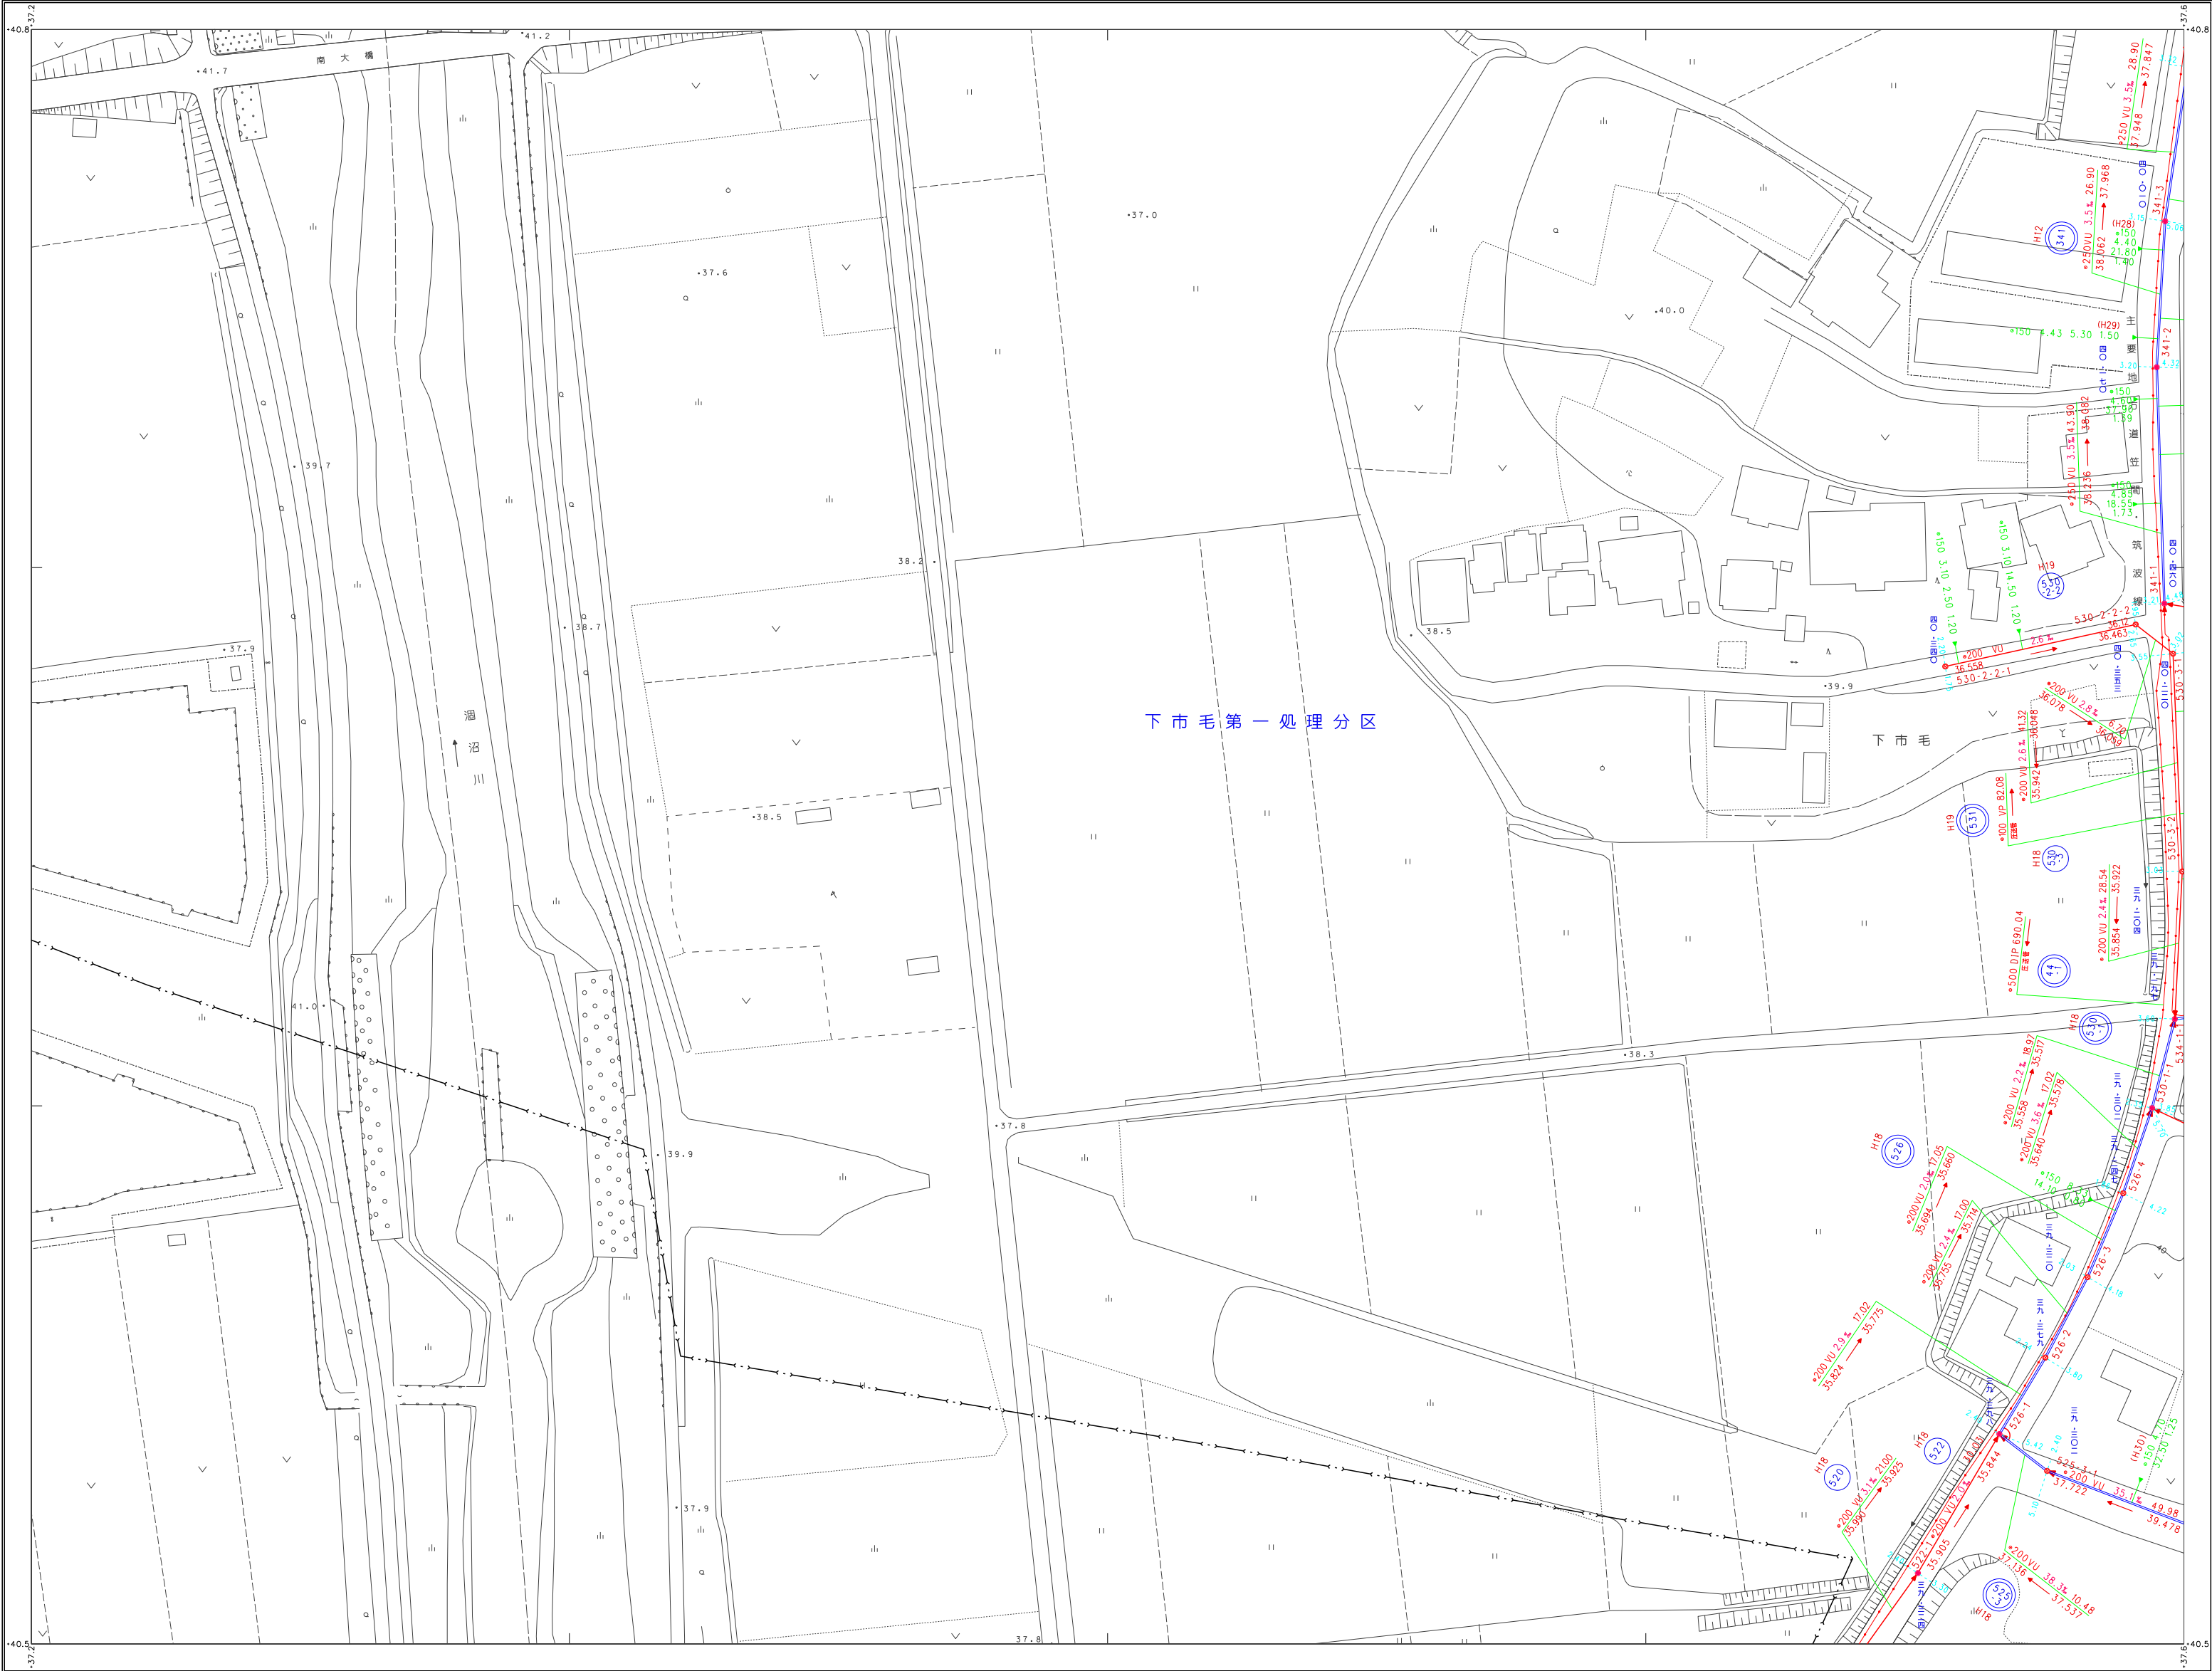

41-19	41-20
41-24	41-25
47-04	47-05



記号	種別
---	処理区域界
---	処理分区界
---	地区界
---	幹線管渠
---	枝線管渠
---	取付管渠
---	圧送管
②	幹線管番号
⑬	枝線管番号
○	小型マンホール (管径30cm)
○	○ (管径50cm)
⊗	⊗ (管径70cm)
⊗	⊗ (管径90cm)
⊗	⊗ (管径110cm)
⊗	⊗ (管径130cm)
⊗	⊗ (管径150cm)
⊗	⊗ (管径180cm)
⊗	⊗ (管径200cm)
⊗	⊗ (管径225cm)
⊗	⊗ (管径240cm)
⊗	⊗ (管径260cm)
⊗	⊗ (管径280cm)
⊗	⊗ (管径300cm)
⊗	⊗ (管径315cm)
⊗	⊗ (管径330cm)
⊗	⊗ (管径350cm)
⊗	⊗ (管径375cm)
⊗	⊗ (管径400cm)
⊗	⊗ (管径450cm)
管 形 状	
○	円 形
□	区 形 暗 渠
⊙	郷 形

管 種	
H P	ヒューム管
V U	塩 比 管
C P	陶 管
G P	鋼 管
D I P	鋳 鉄 管
P P R	強化プラスチック管
S U S	ステンレス鋼管
汚 水 側	

	小口 窠マス (内径20cm程度)
	(内径35cm程度)
	(内径50cm程度)
	(内径70cm程度)
	特殊 マス
	電気ケーブル

マンホール

ア 窠マス



②200 HP 2.5% 40.00

2.134 → 2.054

(電線溝) (排水方向)

イ 特殊マス



31-1

マス

ア 窠マス



①150 3.50 2.10 0.80

管 径 色 寸 法

イ 特殊マス



①150 3.30 7.90

(取付管径の寸法)

この地形図は、笠間市都市計画図（平成5年7月作成、S=1:2500）をS=1:500に拡大トレースしたものである。

座標系 測X系
等高線間隔 2m

