


笠間市立笠間公民館大ホール吊り物・照明図

バック通路

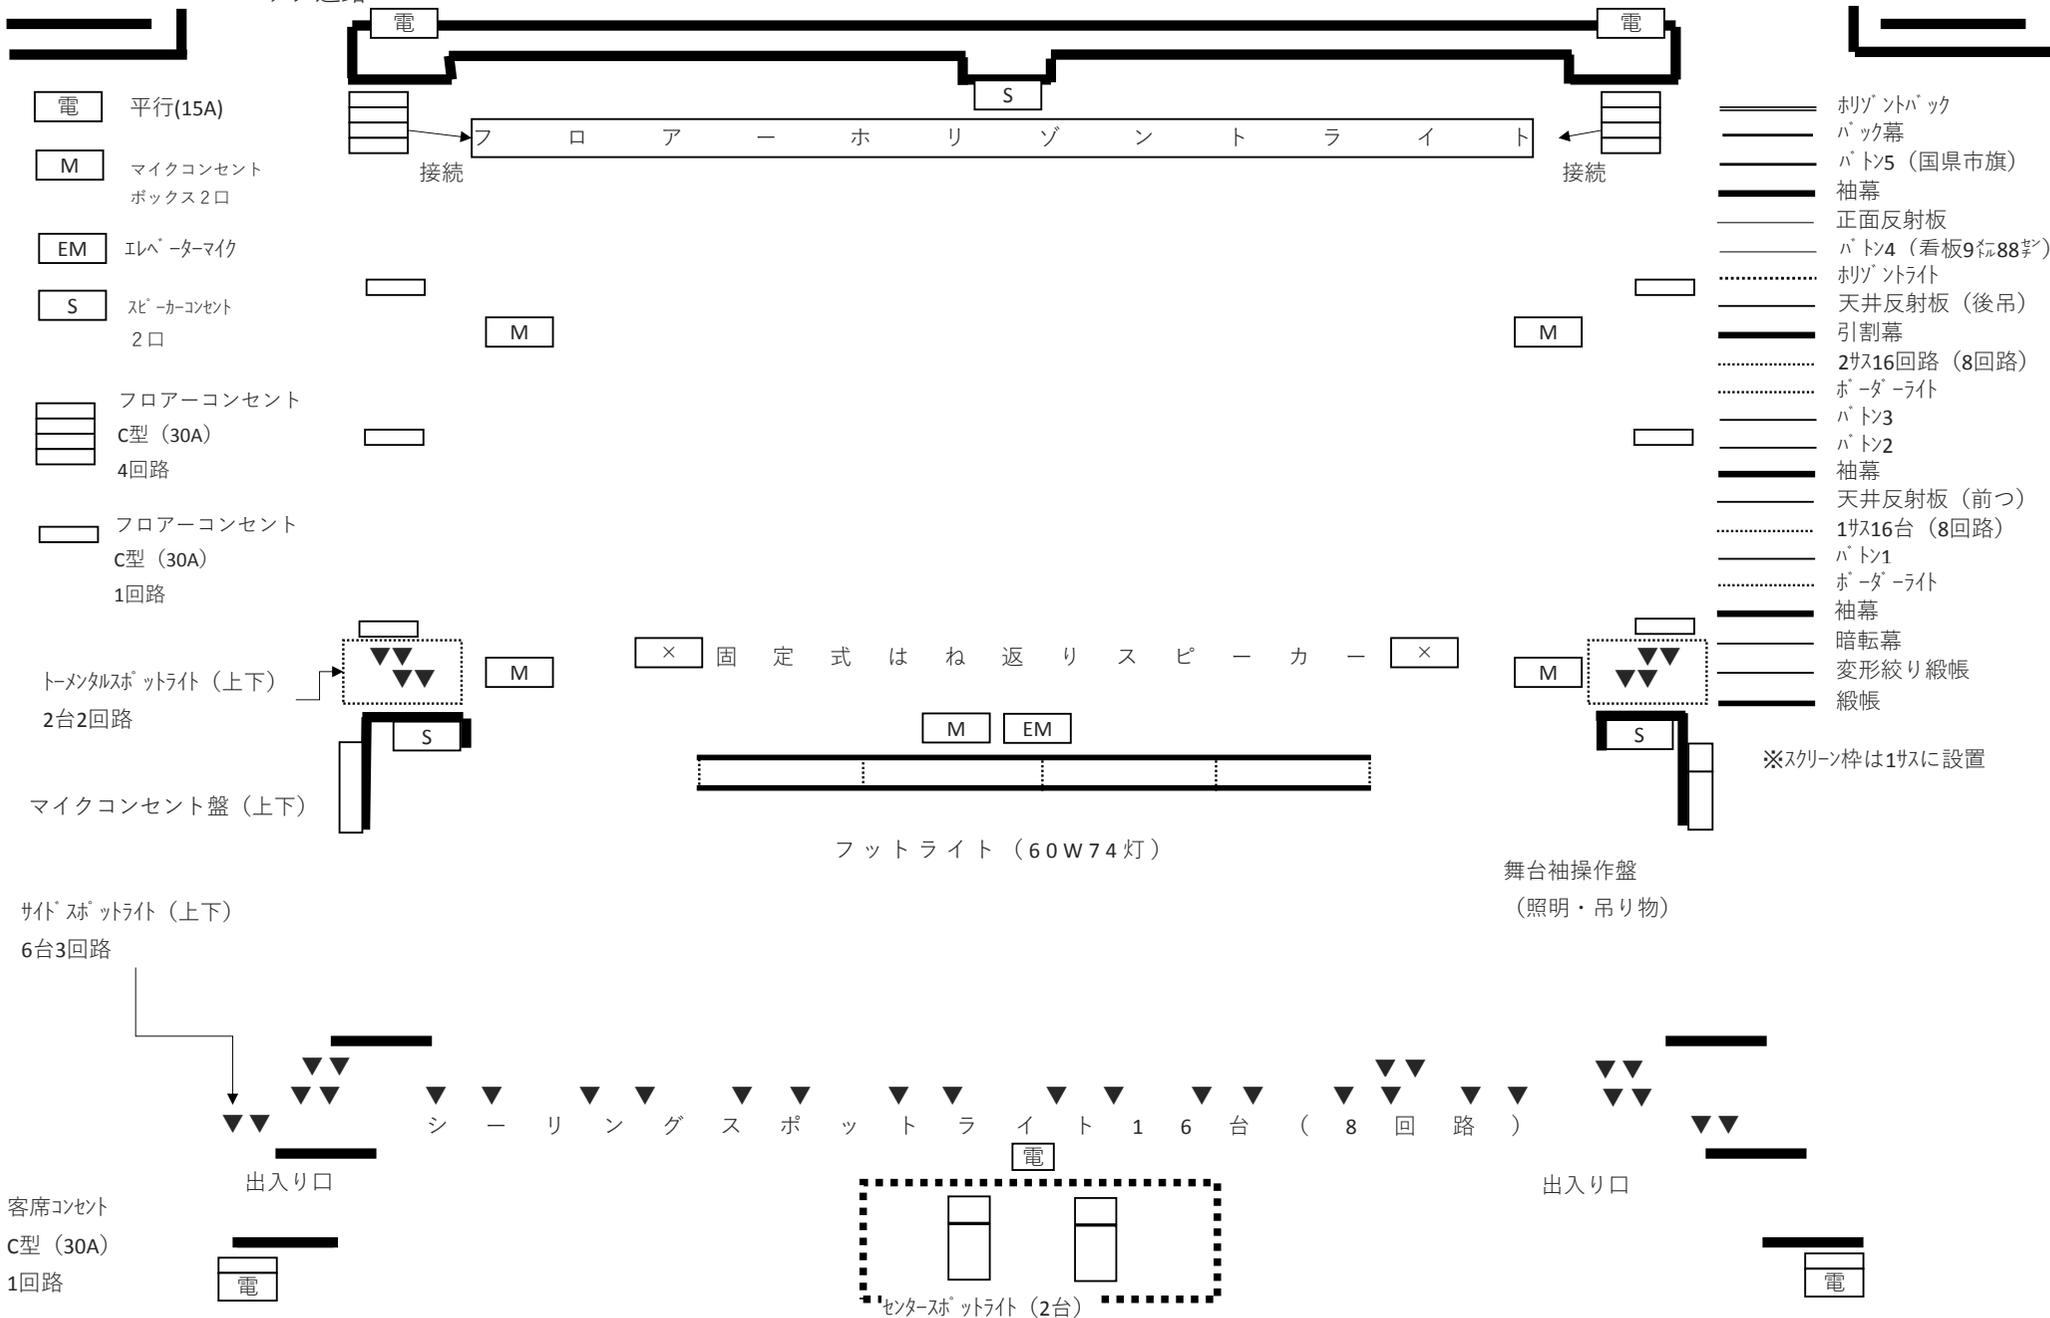

電 平行(15A)

M マイクコンセント
ボックス2口

EM エレベーターマイク

S スピーカーコンセント
2口

フロアーコンセント
C型 (30A)
4回路

フロアーコンセント
C型 (30A)
1回路

トーンレススポットライト (上下)
2台2回路

マイクコンセント盤 (上下)

サイドスポットライト (上下)
6台3回路

客席コンセント
C型 (30A)
1回路

出入口

電

接続

M

M

S

× 固定式はね返りスピーカー ×

M EM

フットライト (60W74灯)

電

センタースポットライト (2台)

接続

M

M

S

舞台袖操作盤
(照明・吊り物)

出入口

電

- ==== 水平バック
- ==== バック幕
- ==== パト5 (国県市旗)
- ==== 袖幕
- ==== 正面反射板
- ==== パト4 (看板9幅88号)
- ==== 水平トライト
- ==== 天井反射板 (後吊)
- ==== 引割幕
- ==== 2サス16回路 (8回路)
- ==== ボーターライト
- ==== パト3
- ==== パト2
- ==== 袖幕
- ==== 天井反射板 (前つ)
- ==== 1サス16台 (8回路)
- ==== パト1
- ==== ボーターライト
- ==== 袖幕
- ==== 暗転幕
- ==== 変形絞り緞帳
- ==== 緞帳

※スクリーン枠は1サスに設置