




資料 3

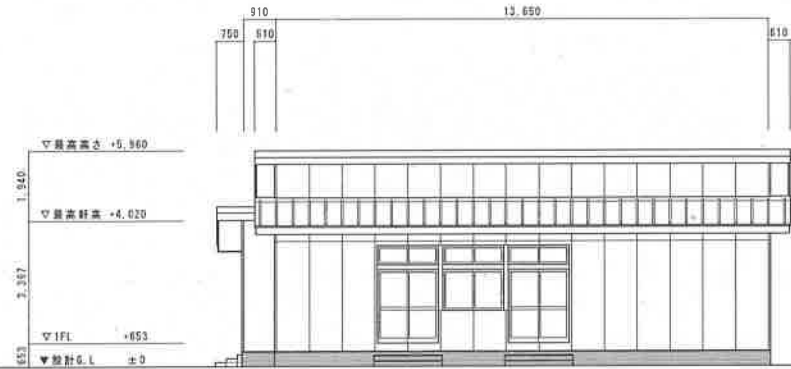


南側立面図 S=1/100

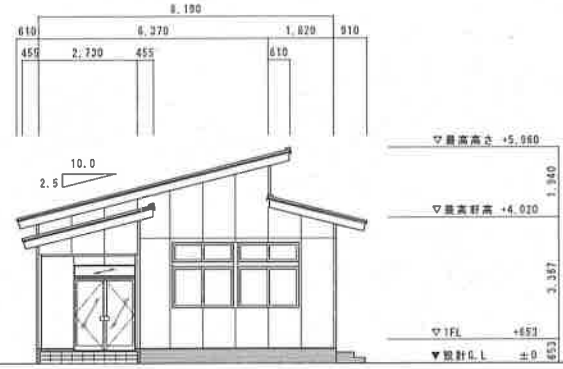

西側立面図 S=1/100

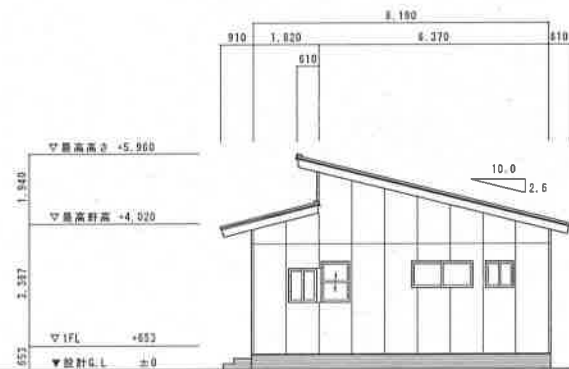

東側立面図 S=1/100

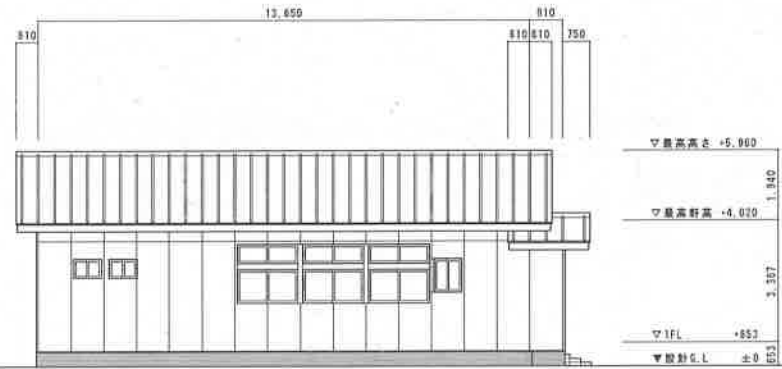

北側立面図 S=1/100

一級建築士事務所
司建築設計事務所
 茨城県 A-1069 (2002) 海老澤 司
 建設大臣登録第125335 茨城県笠間市権爪249-3 TEL 0286-77-9375

承認 設計 担当 製図 縮尺 S=1/100
 設計年月日 平成28年1月

工事名称 友部二小児童クラブ室建設工事
 図面名称 立面図