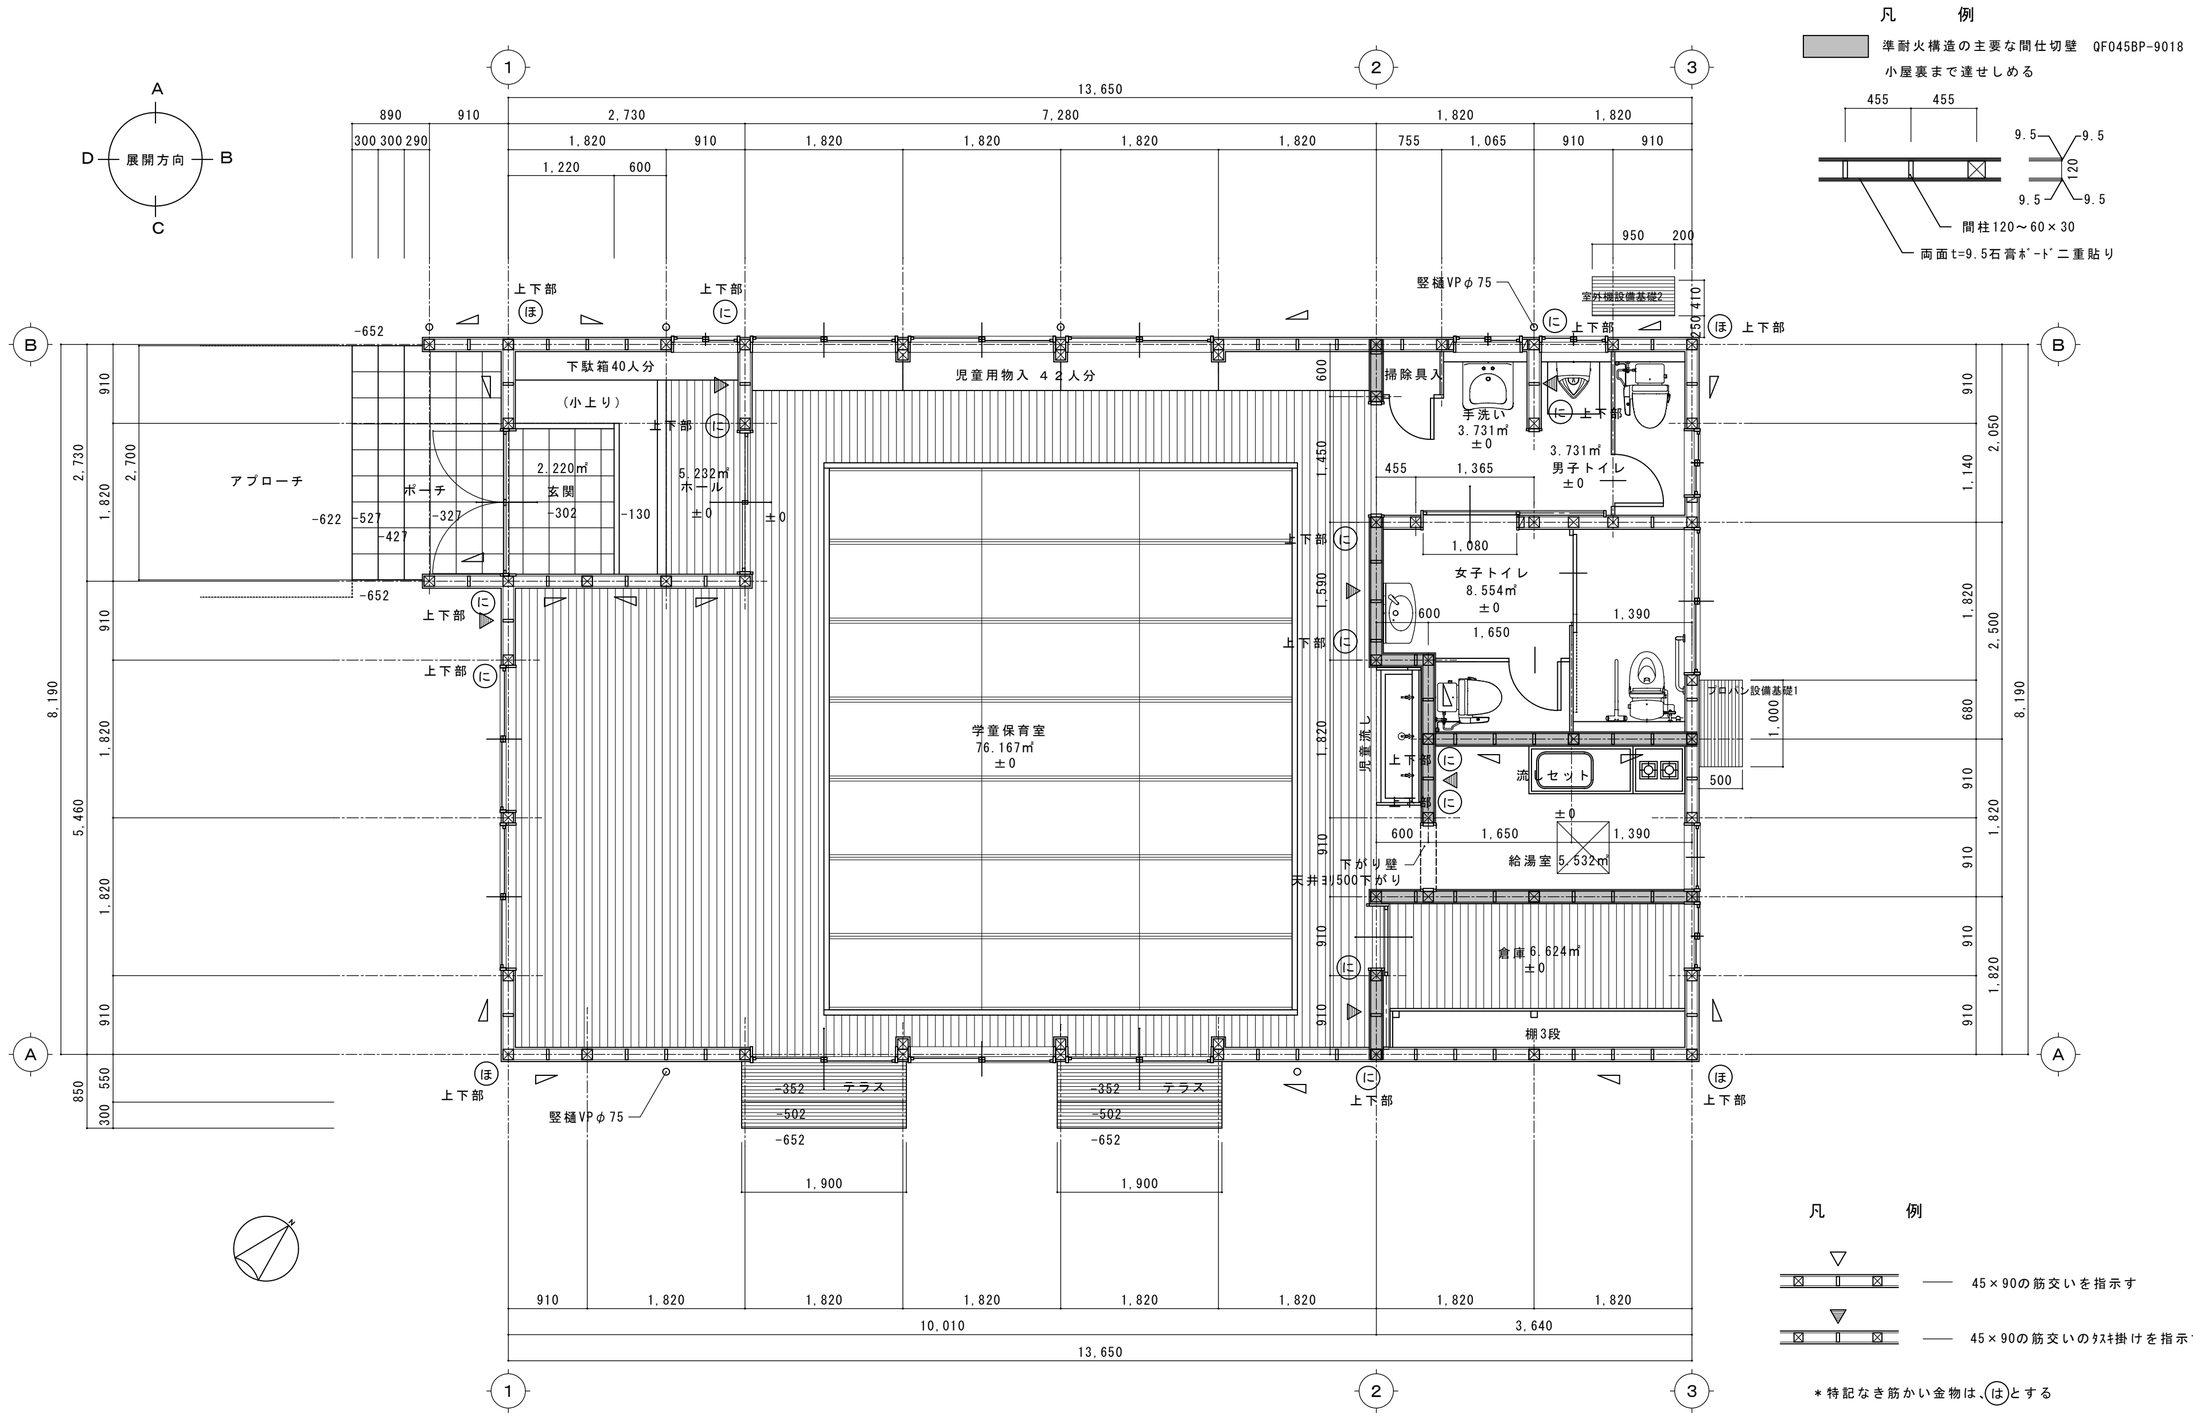

平面図　S=1/50

	一級建築士事務所 茨城県　A－１０５９（２８０２） 建設大臣登録第125335　茨城県笠間市橋爪249-3	司建築設計事務所 海老澤　司 ＴＥＬ0296-77-9375	承認	設計	担当	製図	縮尺 S=1/50 設計年月日 平成29年 1月	工事名称 友部二小児童クラブ室建設工事 図面名称 平面図	No A-10