


(仮称) いなだこども園 計画図



<位置図>

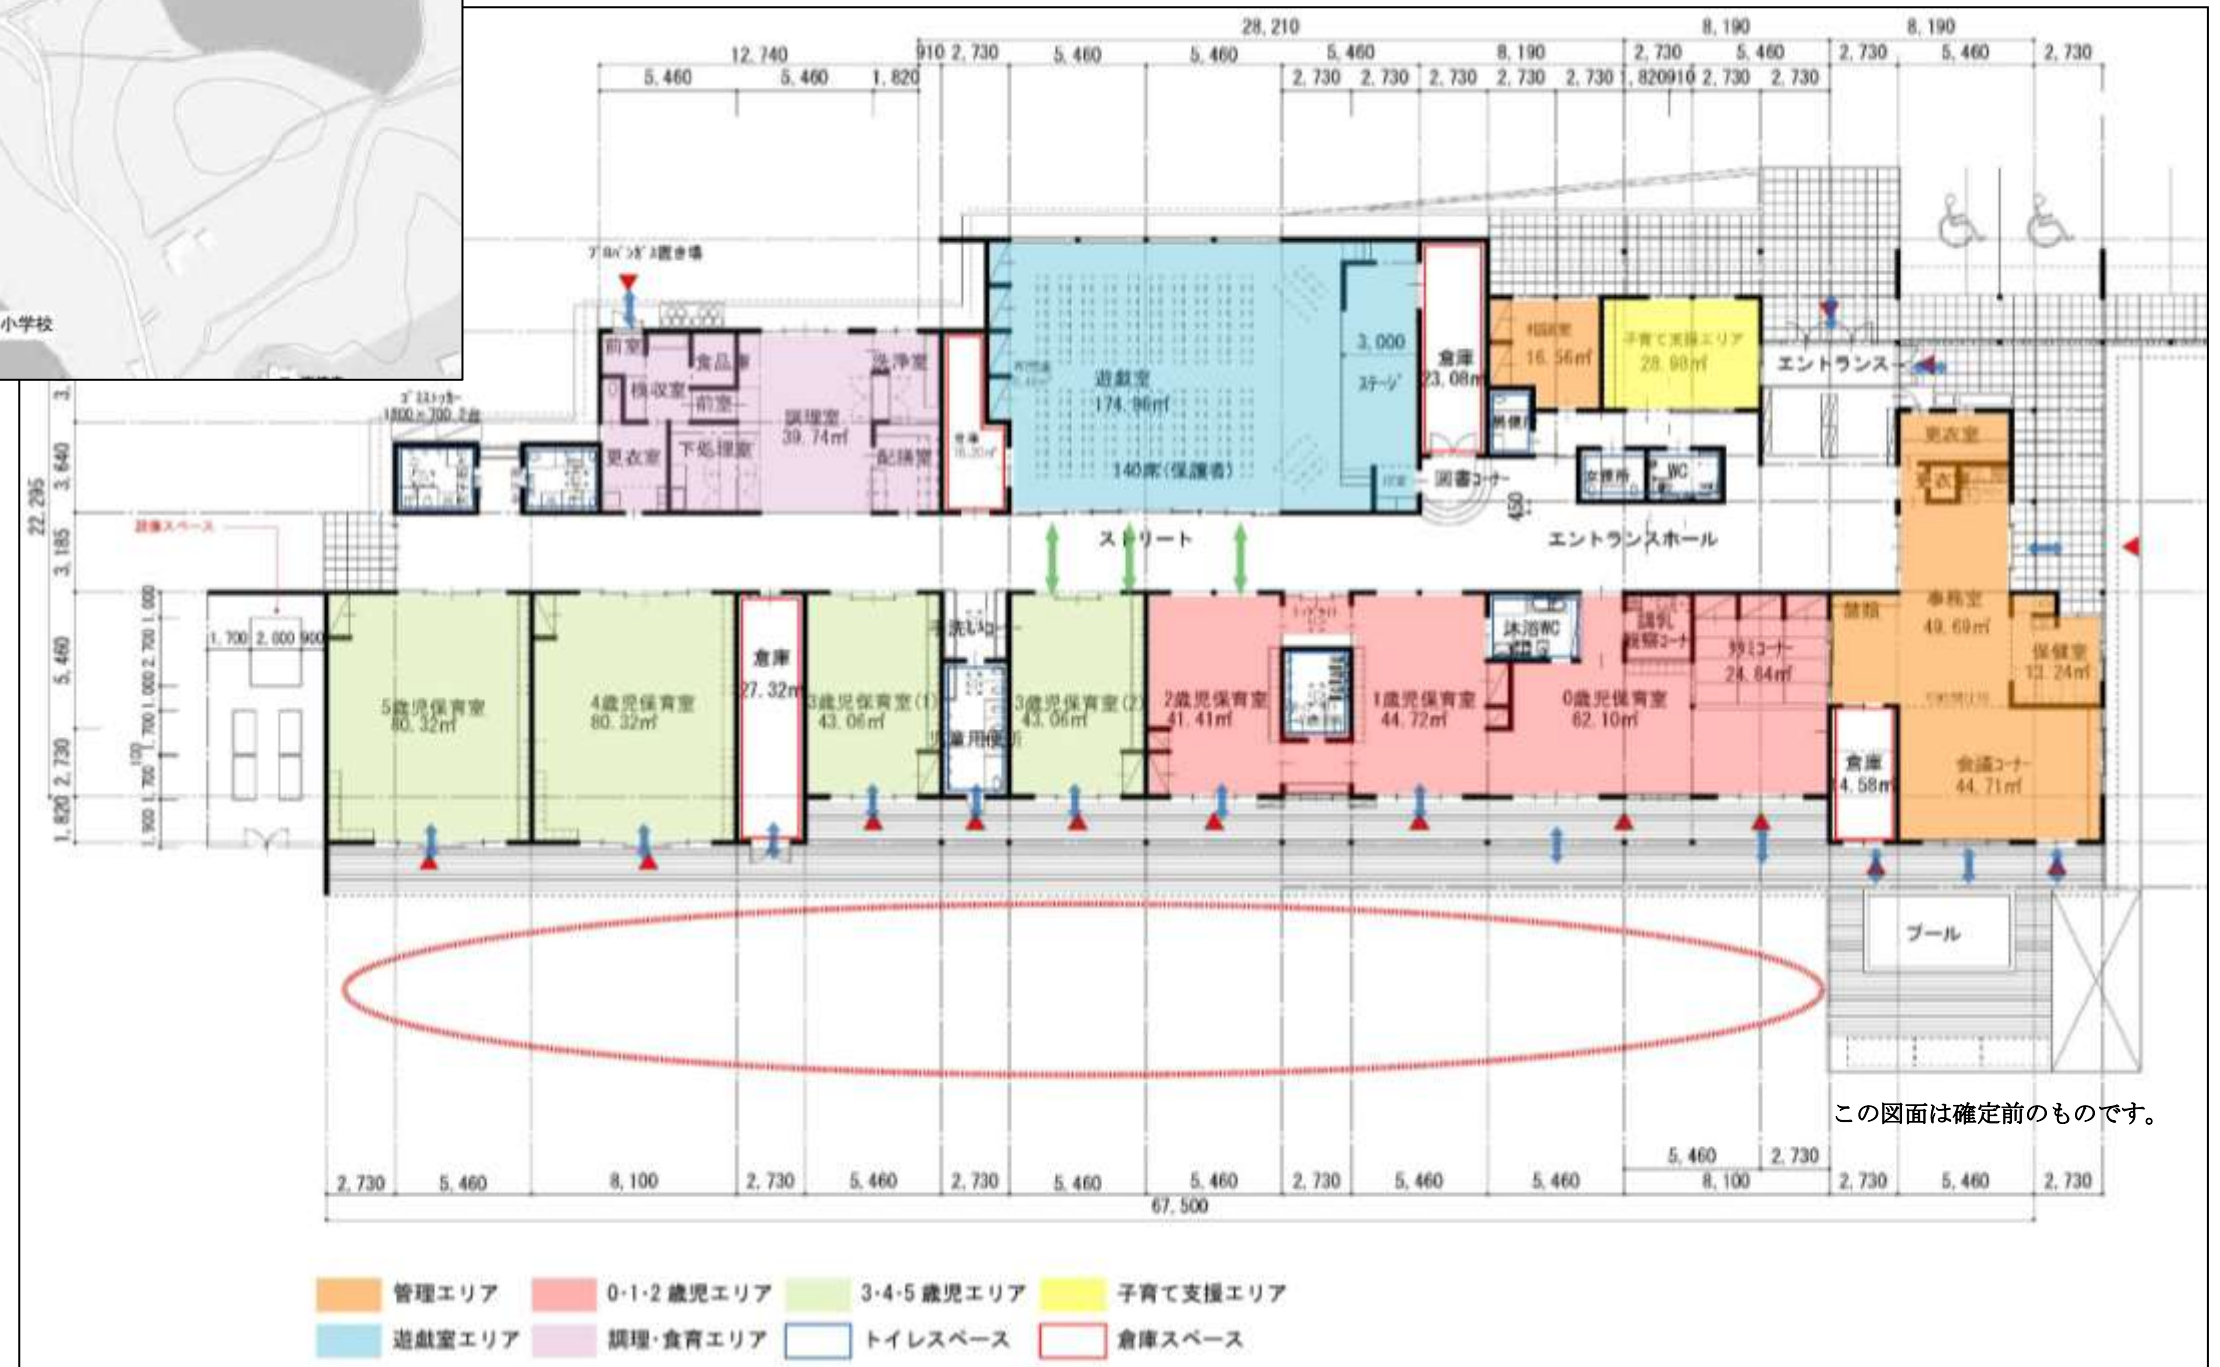

<平面図>