


27-3

笠間市下水道台帳図（岩間地区）

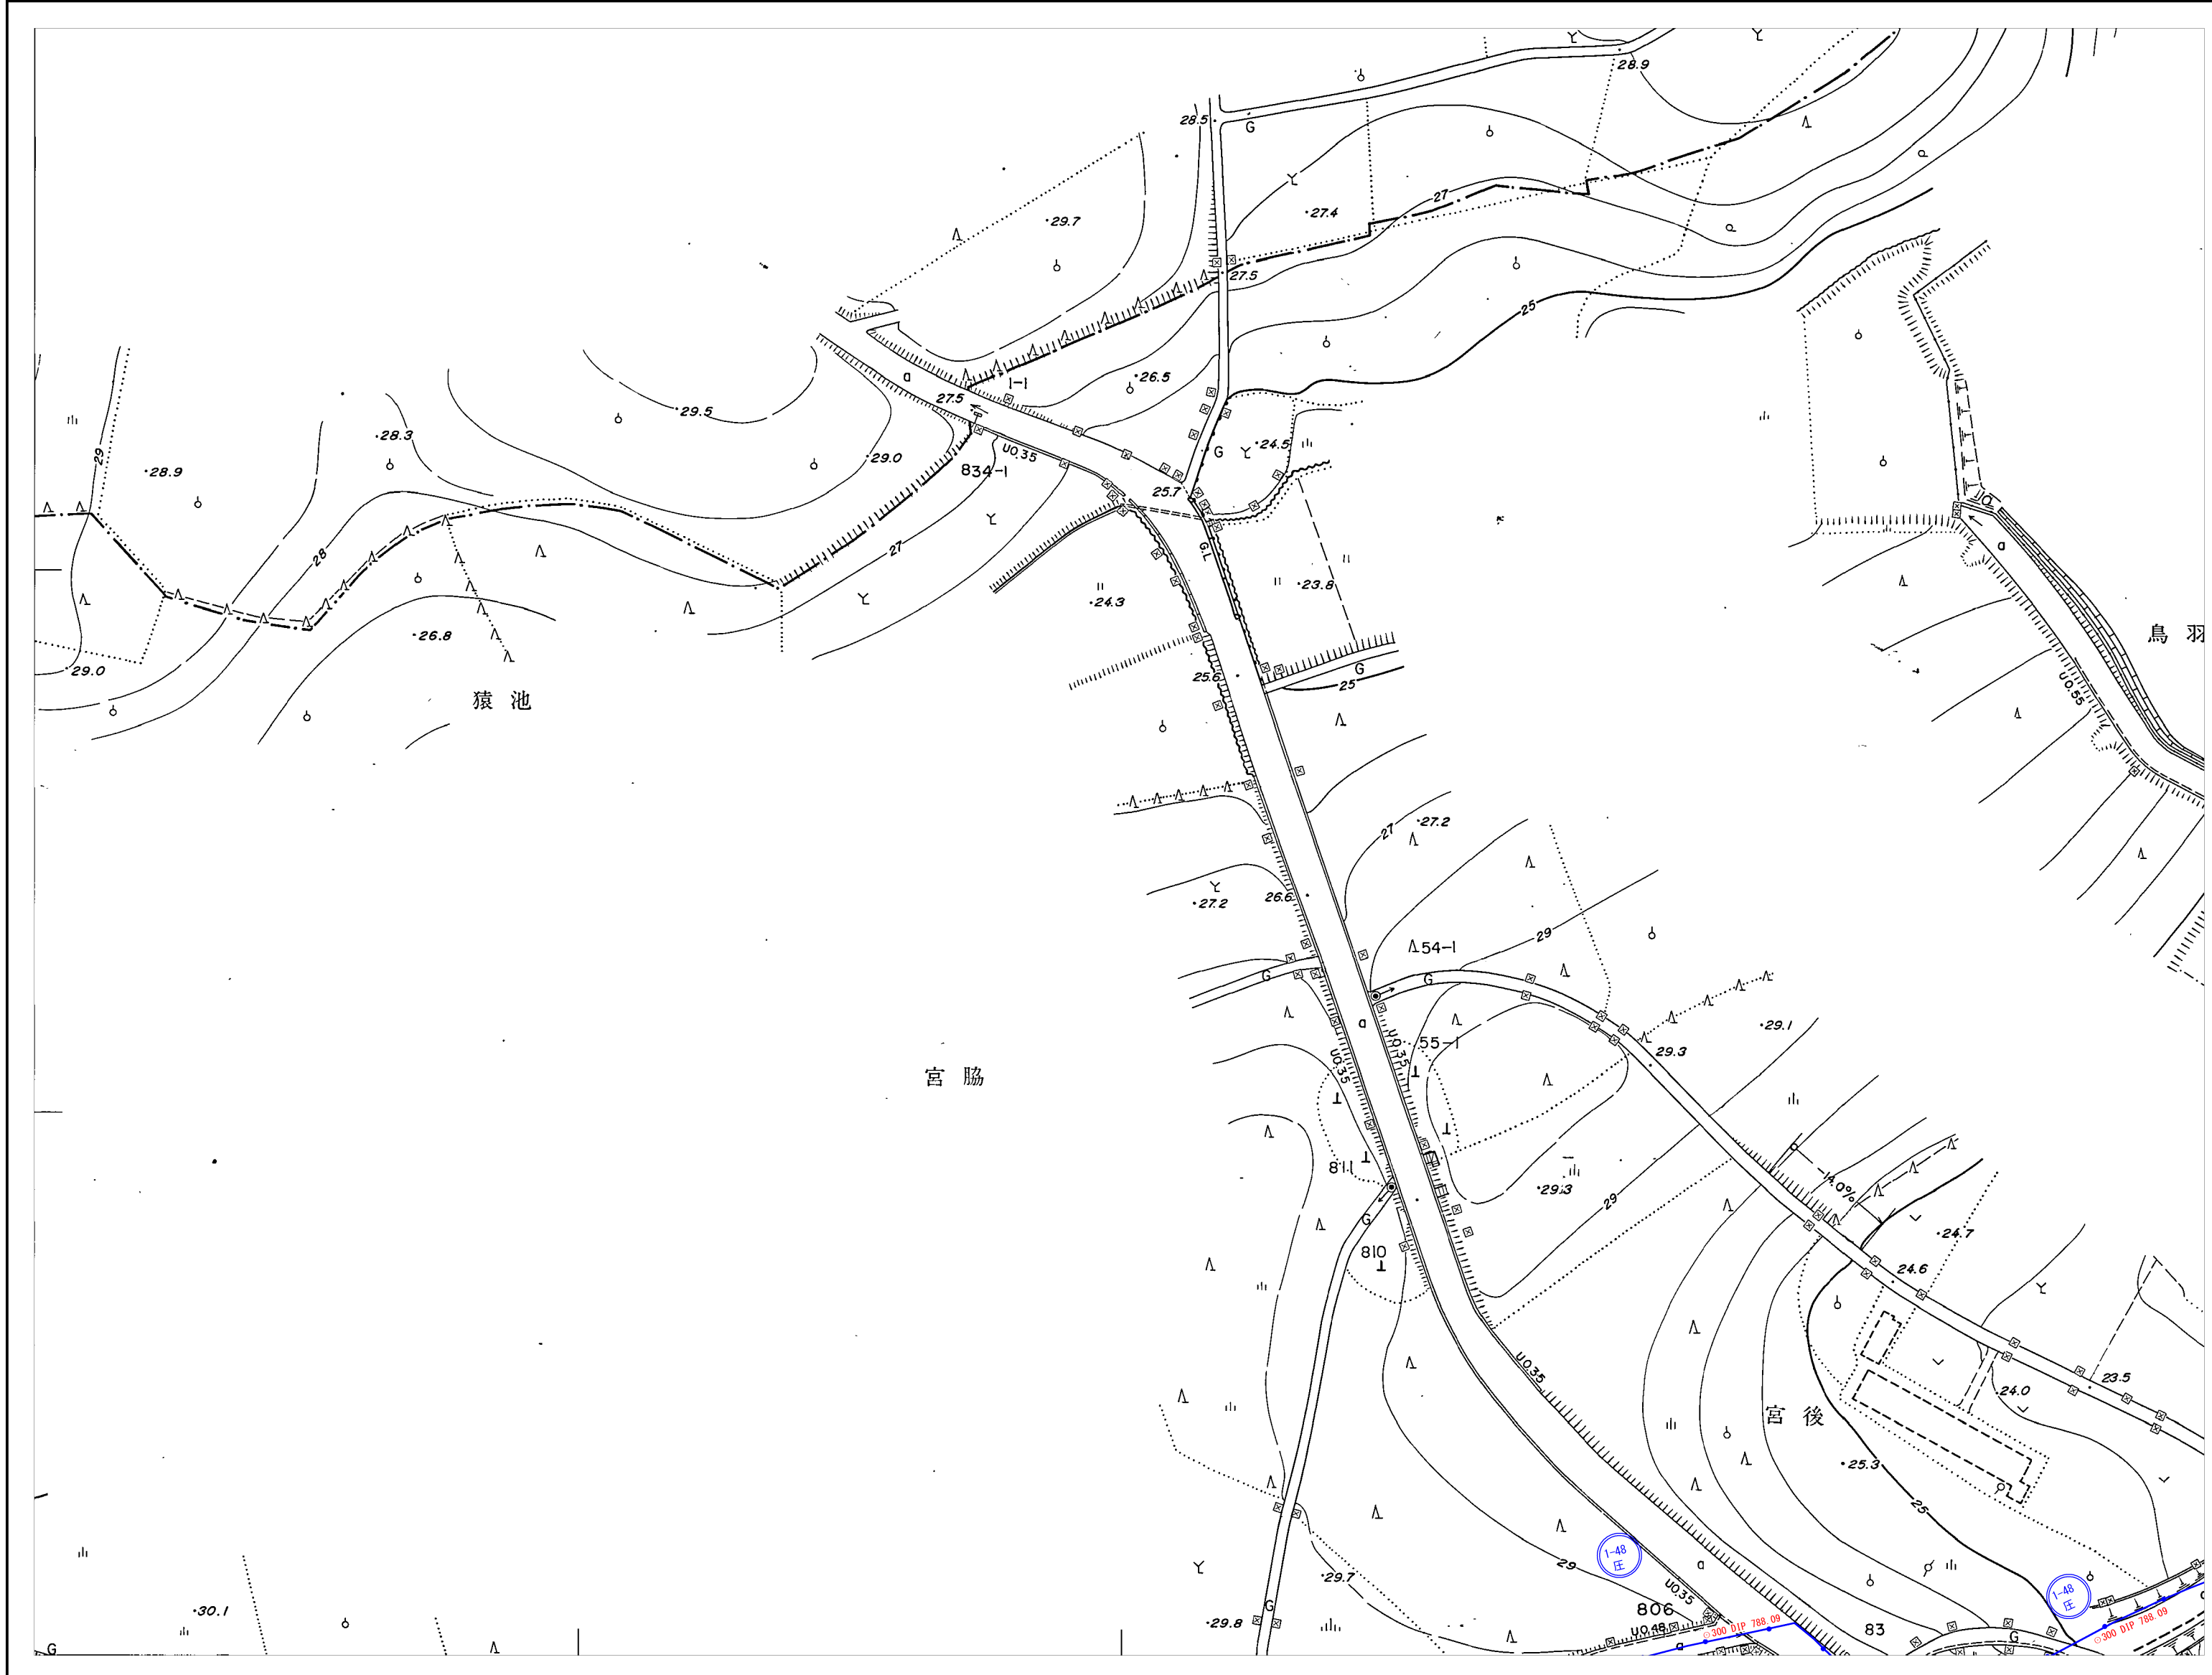

	27-3	27-4
	39-1	39-2




凡

記号	種別
	官民境界
	行政区界
	処理区分界
	処理区界
	幹線管渠
	枝線管渠
	汚水取付管渠
マンホール	
	0号マンホール 内径 75cm円形
	1号マンホール 内径 90cm円形
	2号マンホール 内径120cm円形
	3号マンホール 内径150cm円形
	4号マンホール 内径180cm円形
	5号マンホール 内径220cm円形
	特殊マンホール
	小口径マンホール
	小型バグマンホール
	副置付マンホール
	マンホールポンプ
汚水樹	
	汚水樹 内径 20cm
	汚水樹 内径 30cm
	汚水樹 特殊
記号・種別	
	伏せ越し
	幹線管番号
	枝線管番号
	汚水幹線圧送管
	汚水枝線圧送管
管形	
	丸形管
	HP ヒューム管
	VU 硬質強化ビニール管 (薄型)
管 種 別	VP 硬質強化ビニール管
	HVP 耐衝撃強化ビニール管
	PRP 7P付硬質強化ビニール管
	GP 鋼管
	DIP グラスライク積層管
取付管長・取付管延長・取付管の位置	
	● 150 3.20 10.35
形状・管径・管種・勾配・勾配距離 管底高	
◎50HP 2.5% 26.05	
21,343	21,407
マンホール地盤高	


27-3

27-4

笠間市下水道台帳図（岩間地区）

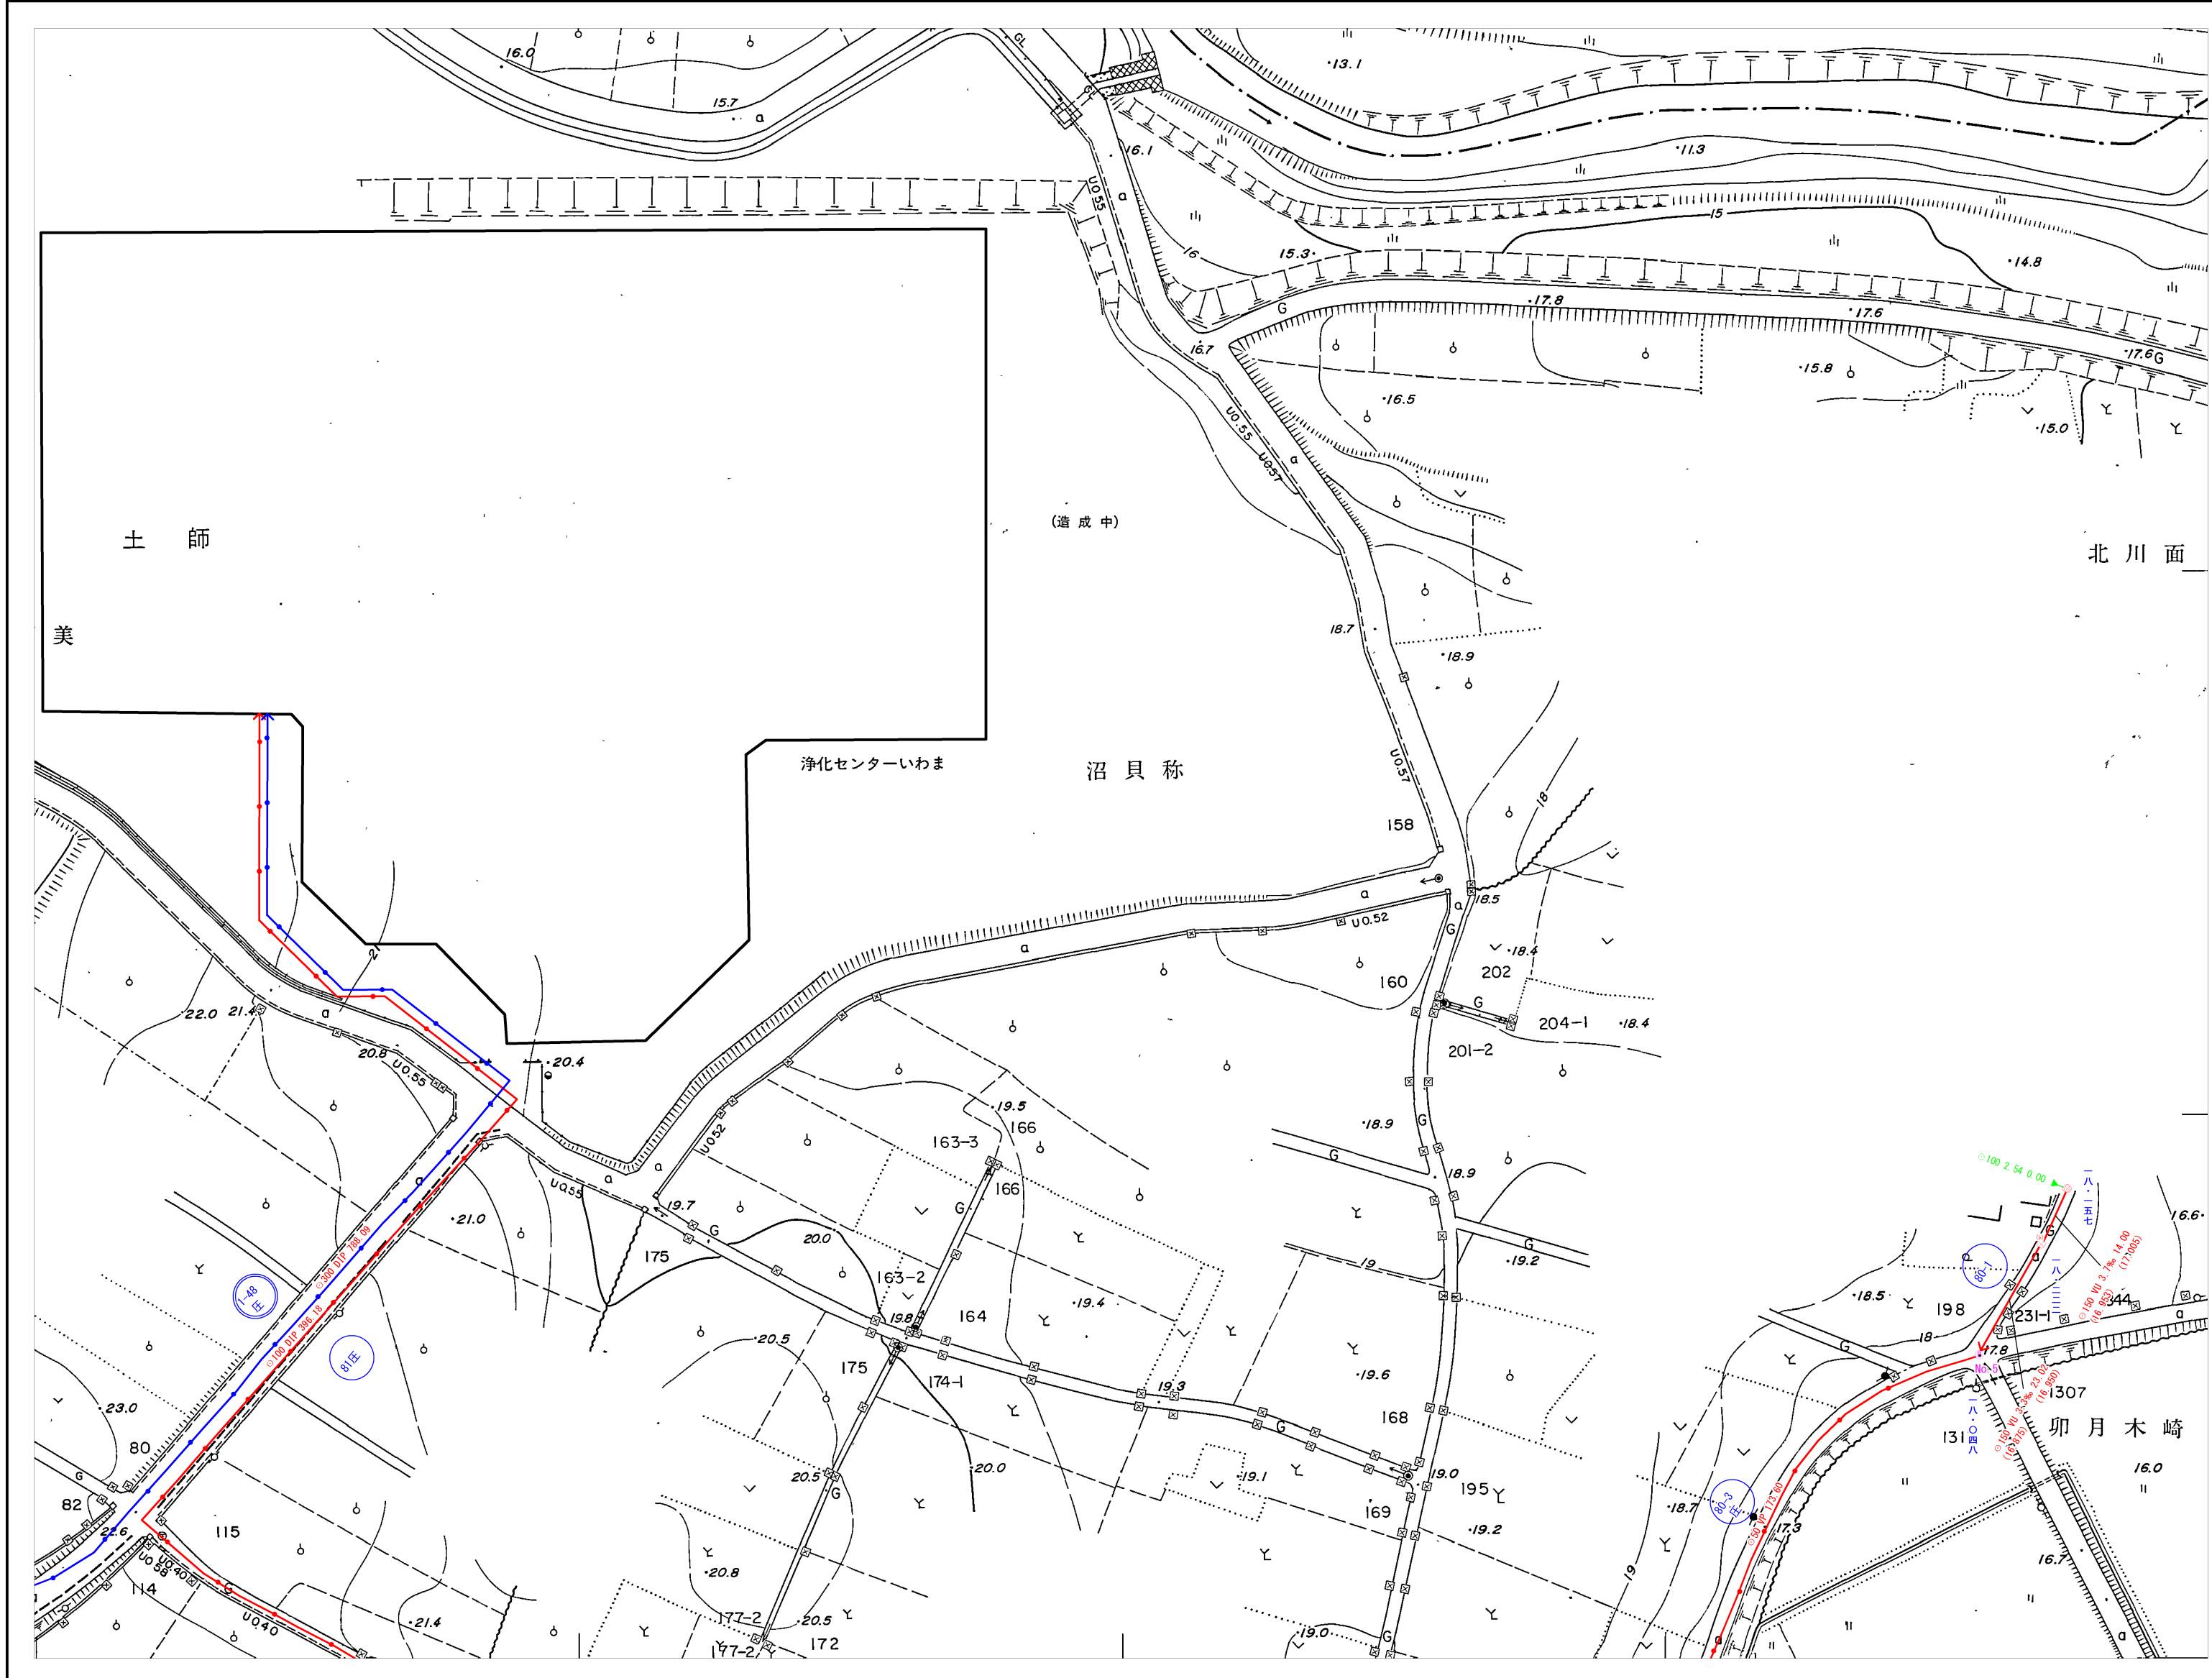

1 : 1000

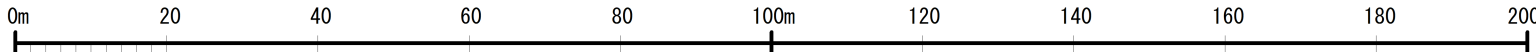

27-4

$27-3$	$27-4$	
$39-1$	$39-2$	



凡

記 号	種 別
	官民境界
	行政境界
	処理区分界
	処理区分界
	幹線管渠
	枝線管渠
	汚水取付管
マ ン ホ ー ル	
	0号マンホール 内径 300mm
	1号マンホール 内径 900mm
	2号マンホール 内径1200mm
	3号マンホール 内径1500mm
	4号マンホール 内径1800mm
	5号マンホール 内径2200mm
	楕円形マンホール
	特殊マンホール
	小口径マンホール
	小型マンホール
	副管付マンホール
	マンホールカバー

污 水 树	
	污水树 内径 200
	污水树 内径 300
	污水树 特殊

記 号 ・ 種 別	
	伏 せ 越 し
	幹 線 管 番 号
	枝 線 管 番 号
	汚 水 幹 線 圧 送 管
	汚 水 枝 線 圧 送 管

管 形	○	丸 形 管
	◻	角 暗 渠
管 種	HP	ヒューム管
	VU	硬質塩化ビニール (薄型)
	VP	硬質塩化ビニール
	HIVP	耐衝撃性塩化ビニール
	PRP	リフ付硬質塩化ビニール
	GP	銅 管
	DIP	ダクタイル鑄鉄管

取付管径・取付管延長・取付管の位

[illegible]

形状·管径·管種·勾配·区間距離	
管底高	管底

250HP 2.5% 26.05

21.343		21.4
	≡	

三・マンホール地盤

流出方向