


笠間市下水道台帳図（岩間地区）

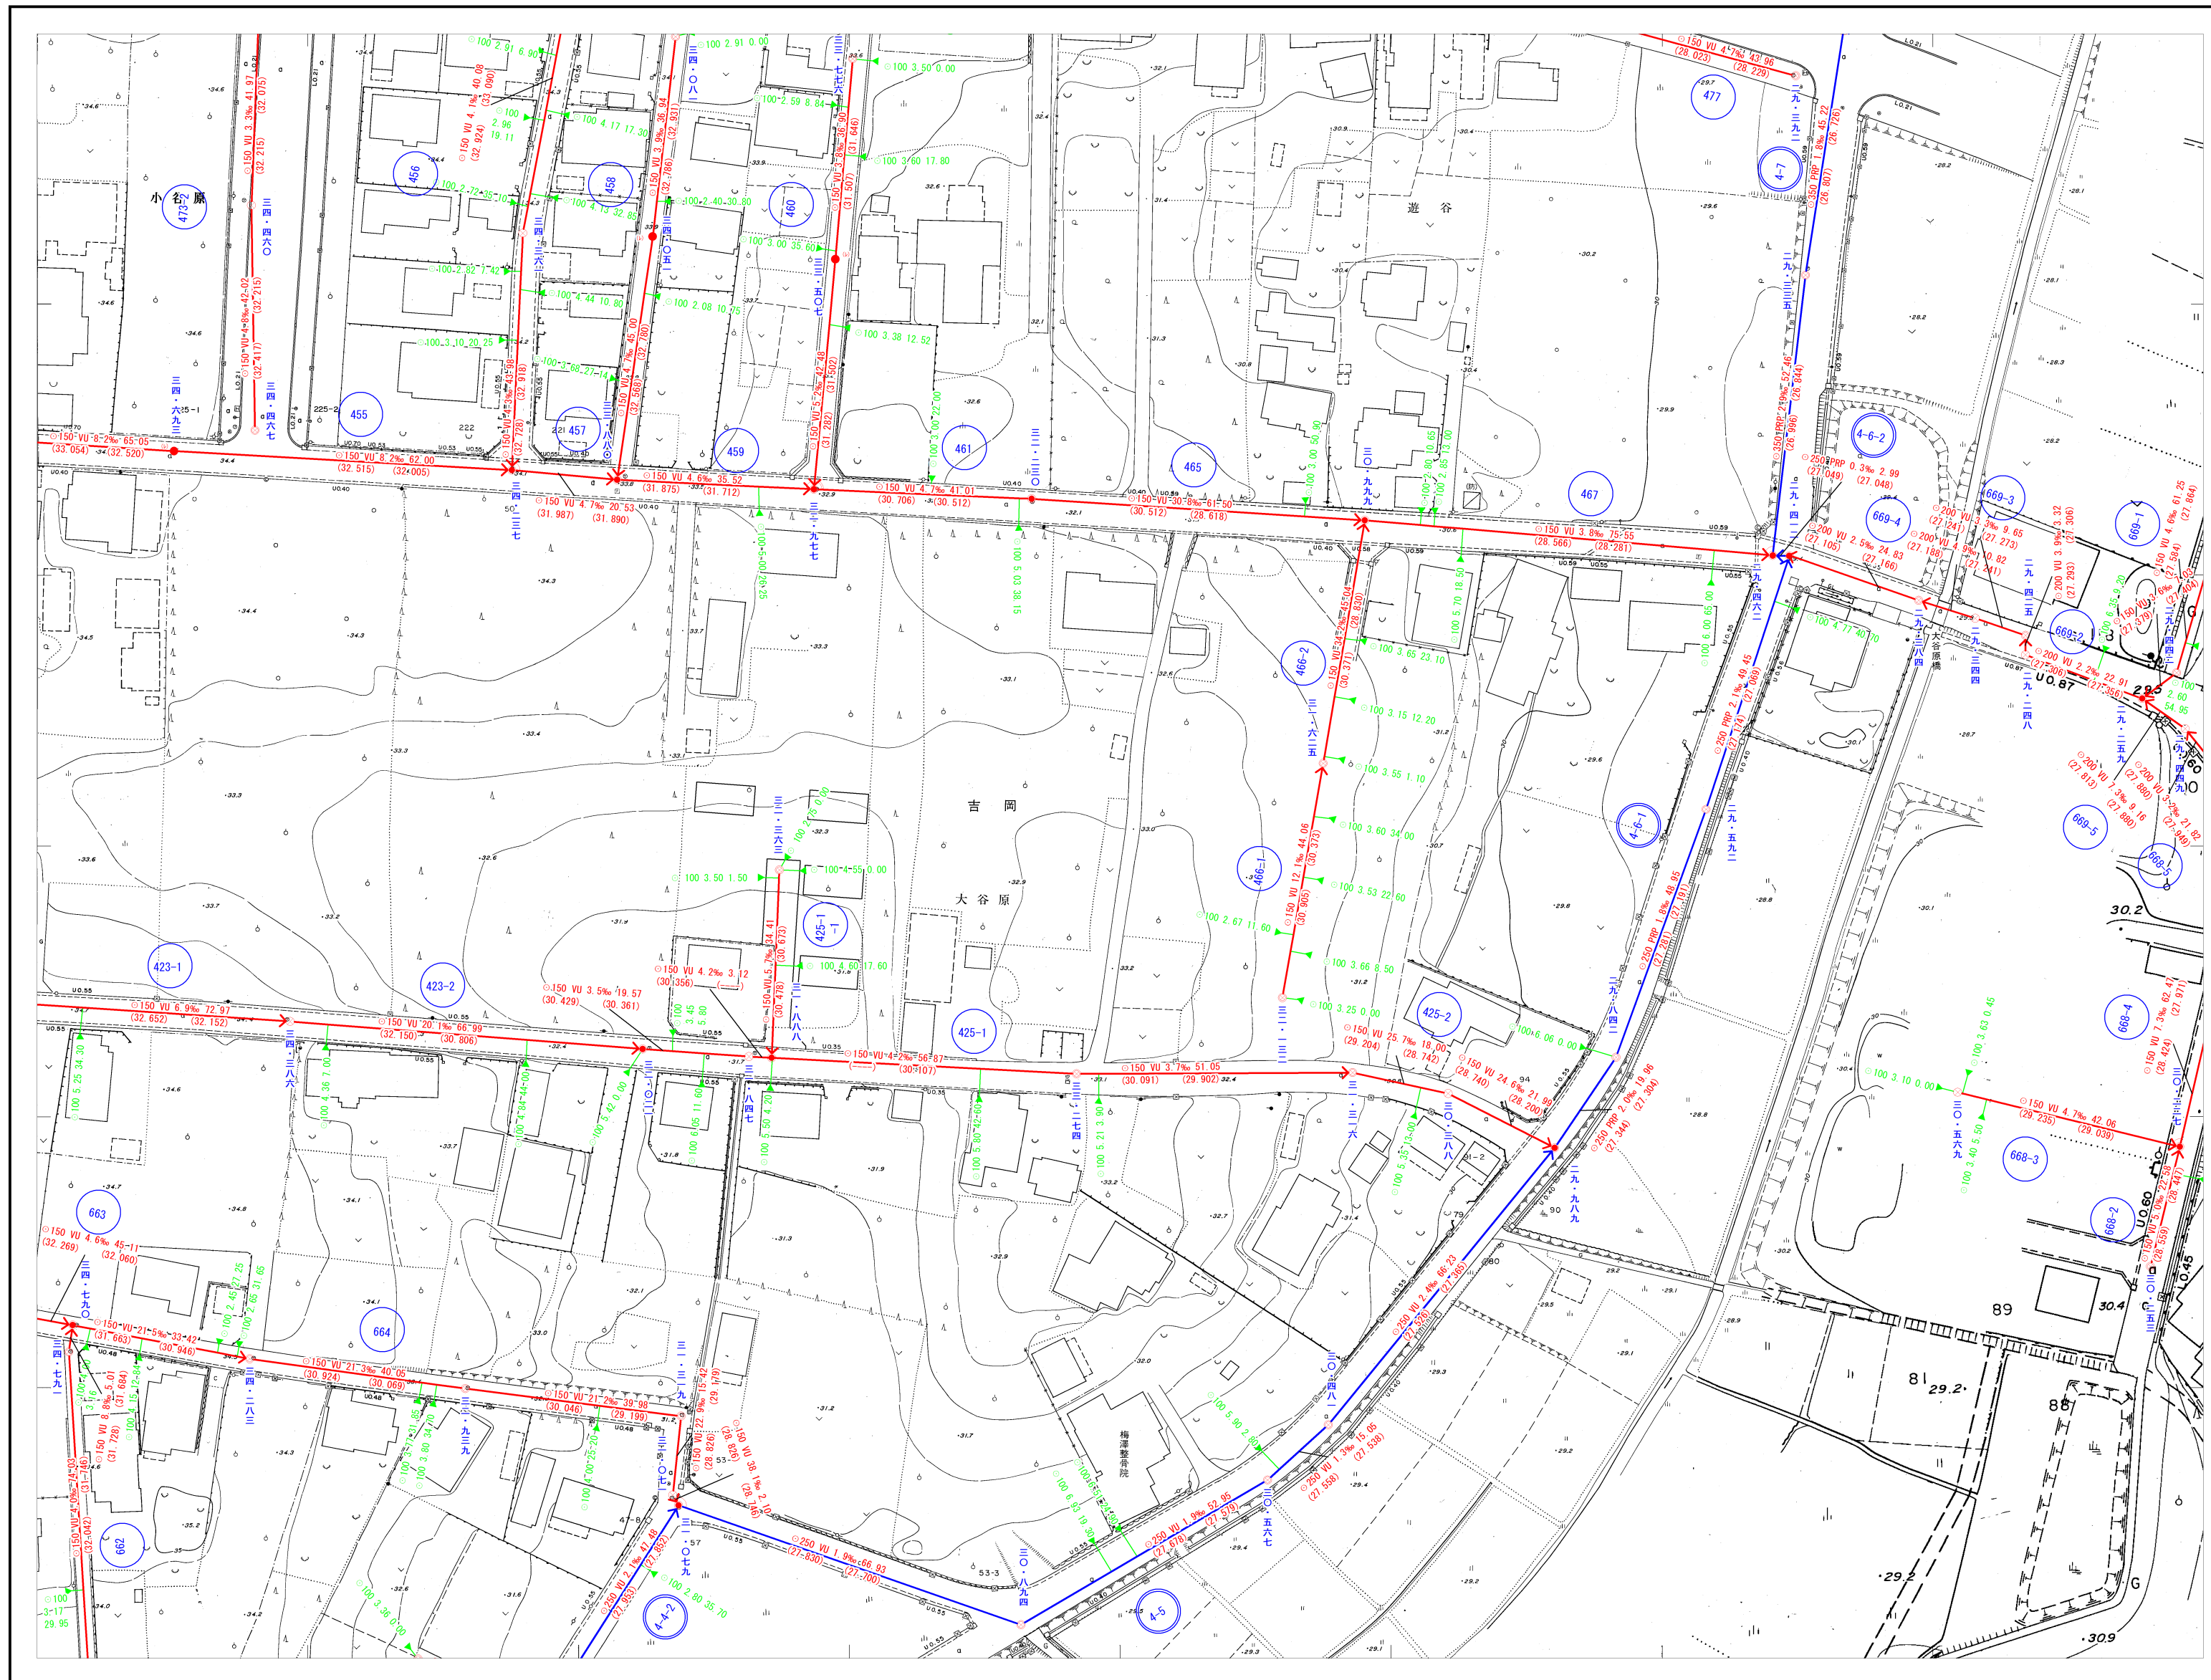


61-4	62-3	62-4
76-2	77-1	77-2
76-4	77-3	77-4




記号	種別
—	官民境界
—	行政区界
—	処理分区界
—	処理区界
—	幹線管渠
—	枝線管渠
—	汚水取付管渠
マンホール	
○	0号マンホール 内径 75cm円形
●	1号マンホール 内径 90cm円形
○	2号マンホール 内径 120cm円形
○	3号マンホール 内径 150cm円形
○	4号マンホール 内径 180cm円形
○	5号マンホール 内径 220cm円形
○	楕円形マンホール
○	特殊マンホール
○	小口径マンホール
○	小型マンホール
○	副管付マンホール
○	マンホールポンプ
汚水樹	
○	汚水樹 内径 20cm
○	汚水樹 内径 30cm
○	汚水樹 特殊
記号・種別	
—	伏せ越し
○	幹線管番号
○	枝線管番号
—	汚水幹線送管
—	汚水枝線送管
管形	
○	丸形管
○	角形管
○	HP ヒューム管
○	VU 硬質塩化ビニル管 (薄型)
○	VP 硬質塩化ビニル管
○	HVP 耐衝撃性塩化ビニル管
○	PRP 付硬質塩化ビニル管
○	GP 鋼管
○	DIP ダクタイル鋳鉄管
取付管径・取付管延長・取付管の位置	
○	● 150 3.20 10.35
形状・管径・管種・勾配・区間距離	
○	250HP 2.5% 26.05
○	21.343 21.407
マンホール地盤高	
流出方向	

1:1000

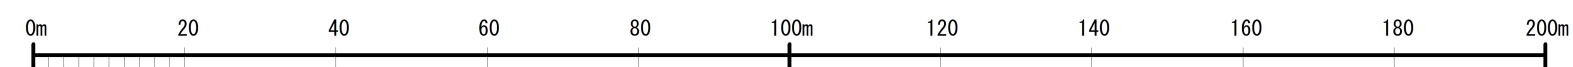

笠間市下水道台帳図（岩間地区）

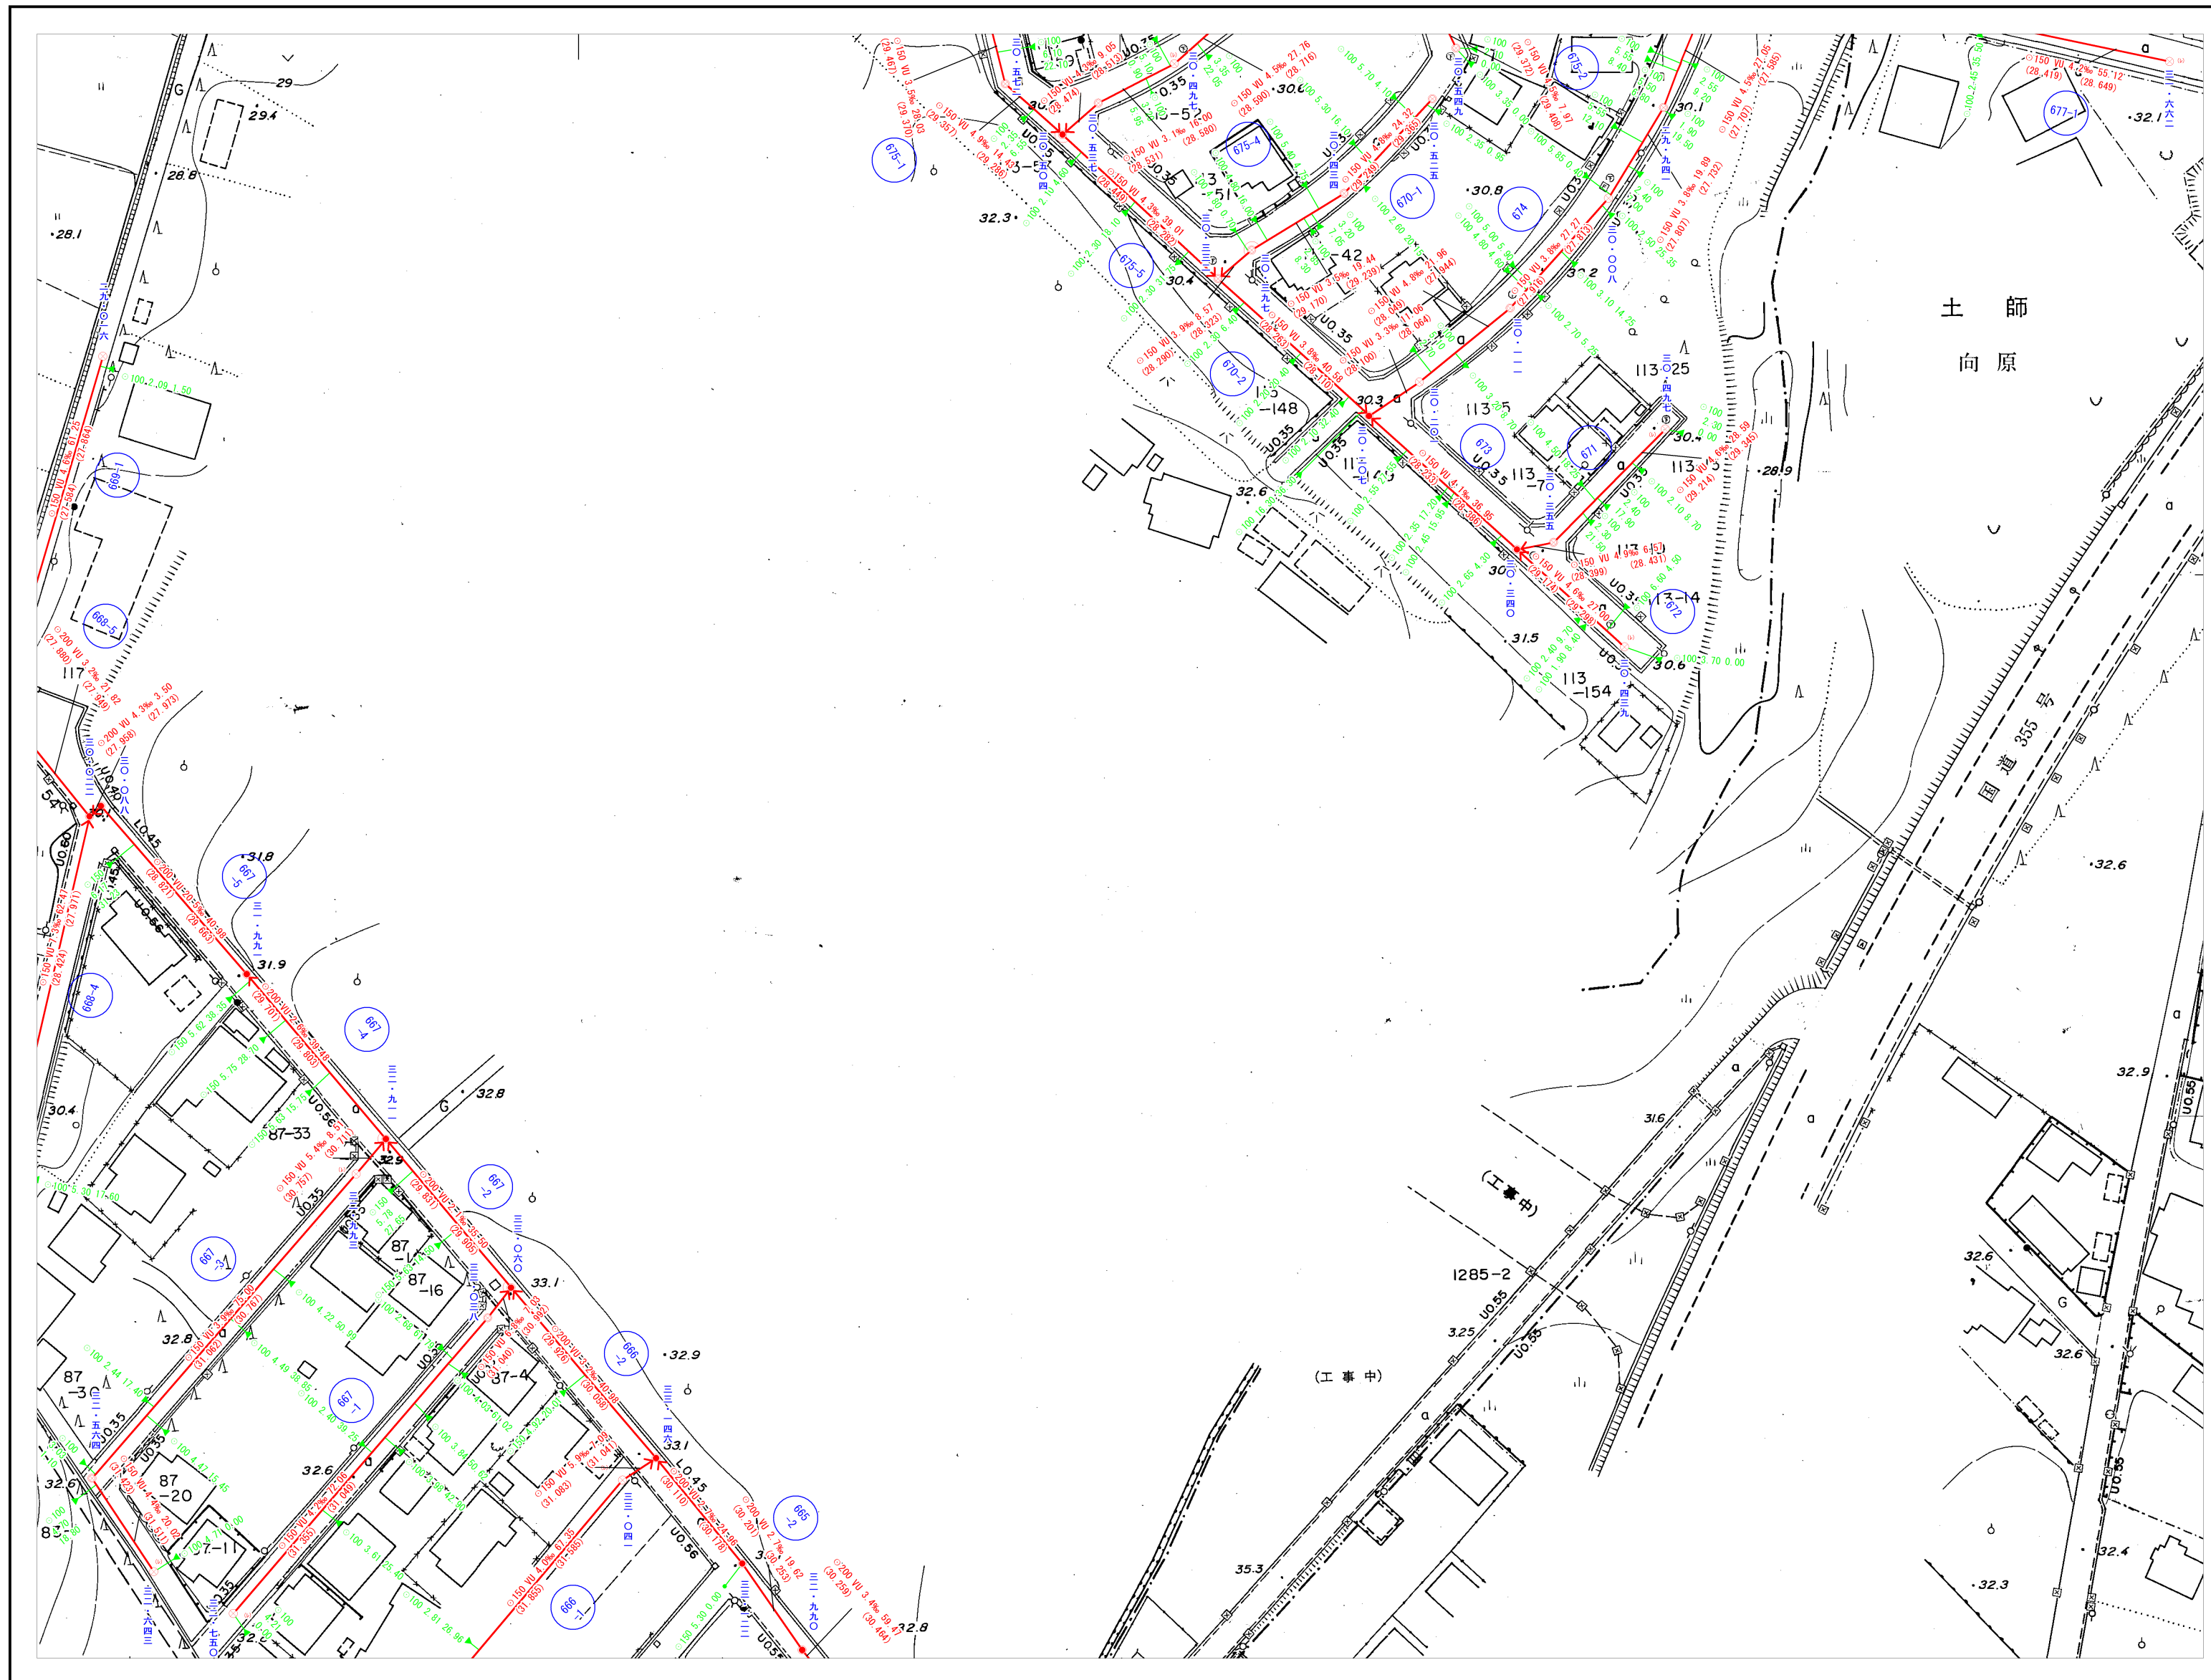


62-3	62-4
77-1	77-2
77-3	77-4




凡 例

記 号	種 別
	官 民 境 界
	行 政 区 界
	処 理 分 区 界
	処 理 区 界
	幹 線 管 渠
	枝 線 管 渠
	汚 水 取 付 管 渠
マンホール	
	0号マンホール 内径 75cm円形
	1号マンホール 内径 90cm円形
	2号マンホール 内径 120cm円形
	3号マンホール 内径 150cm円形
	4号マンホール 内径 180cm円形
	5号マンホール 内径 220cm円形
	楕円形マンホール
	特殊マンホール
	小口径マンホール
	小型マンホール
	副管付マンホール
	マンホールポンプ
汚 水 樹	
	汚水樹 内径 20cm
	汚水樹 内径 30cm
	汚水樹 特殊
記 号 ・ 種 別	
	伏 せ 越 し
	幹 線 管 番 号
	枝 線 管 番 号
	汚水幹線圧送管
	汚水枝線圧送管
管 形	
	丸 形 管
	角 暗 渠
管 種	
HP	ビニール管
VU	硬質塩化ビニール管 (薄型)
VP	硬質塩化ビニール管
HIVP	耐衝撃性塩化ビニール管
PRP	付硬質塩化ビニール管
GP	鋼 管
DIP	ダクタイル鋳鉄管
取付管径・取付管延長・取付管の位置	
形状・管径・管種・勾配・区間距離	
管底高	
21.343	
マンホール地盤高	
流出方向	

1:1000

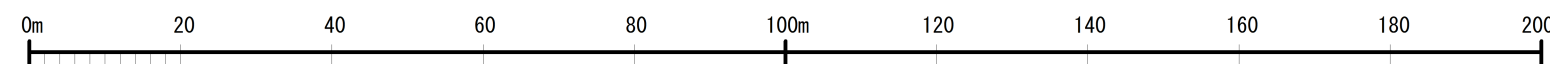

笠間市下水道台帳図（岩間地区）

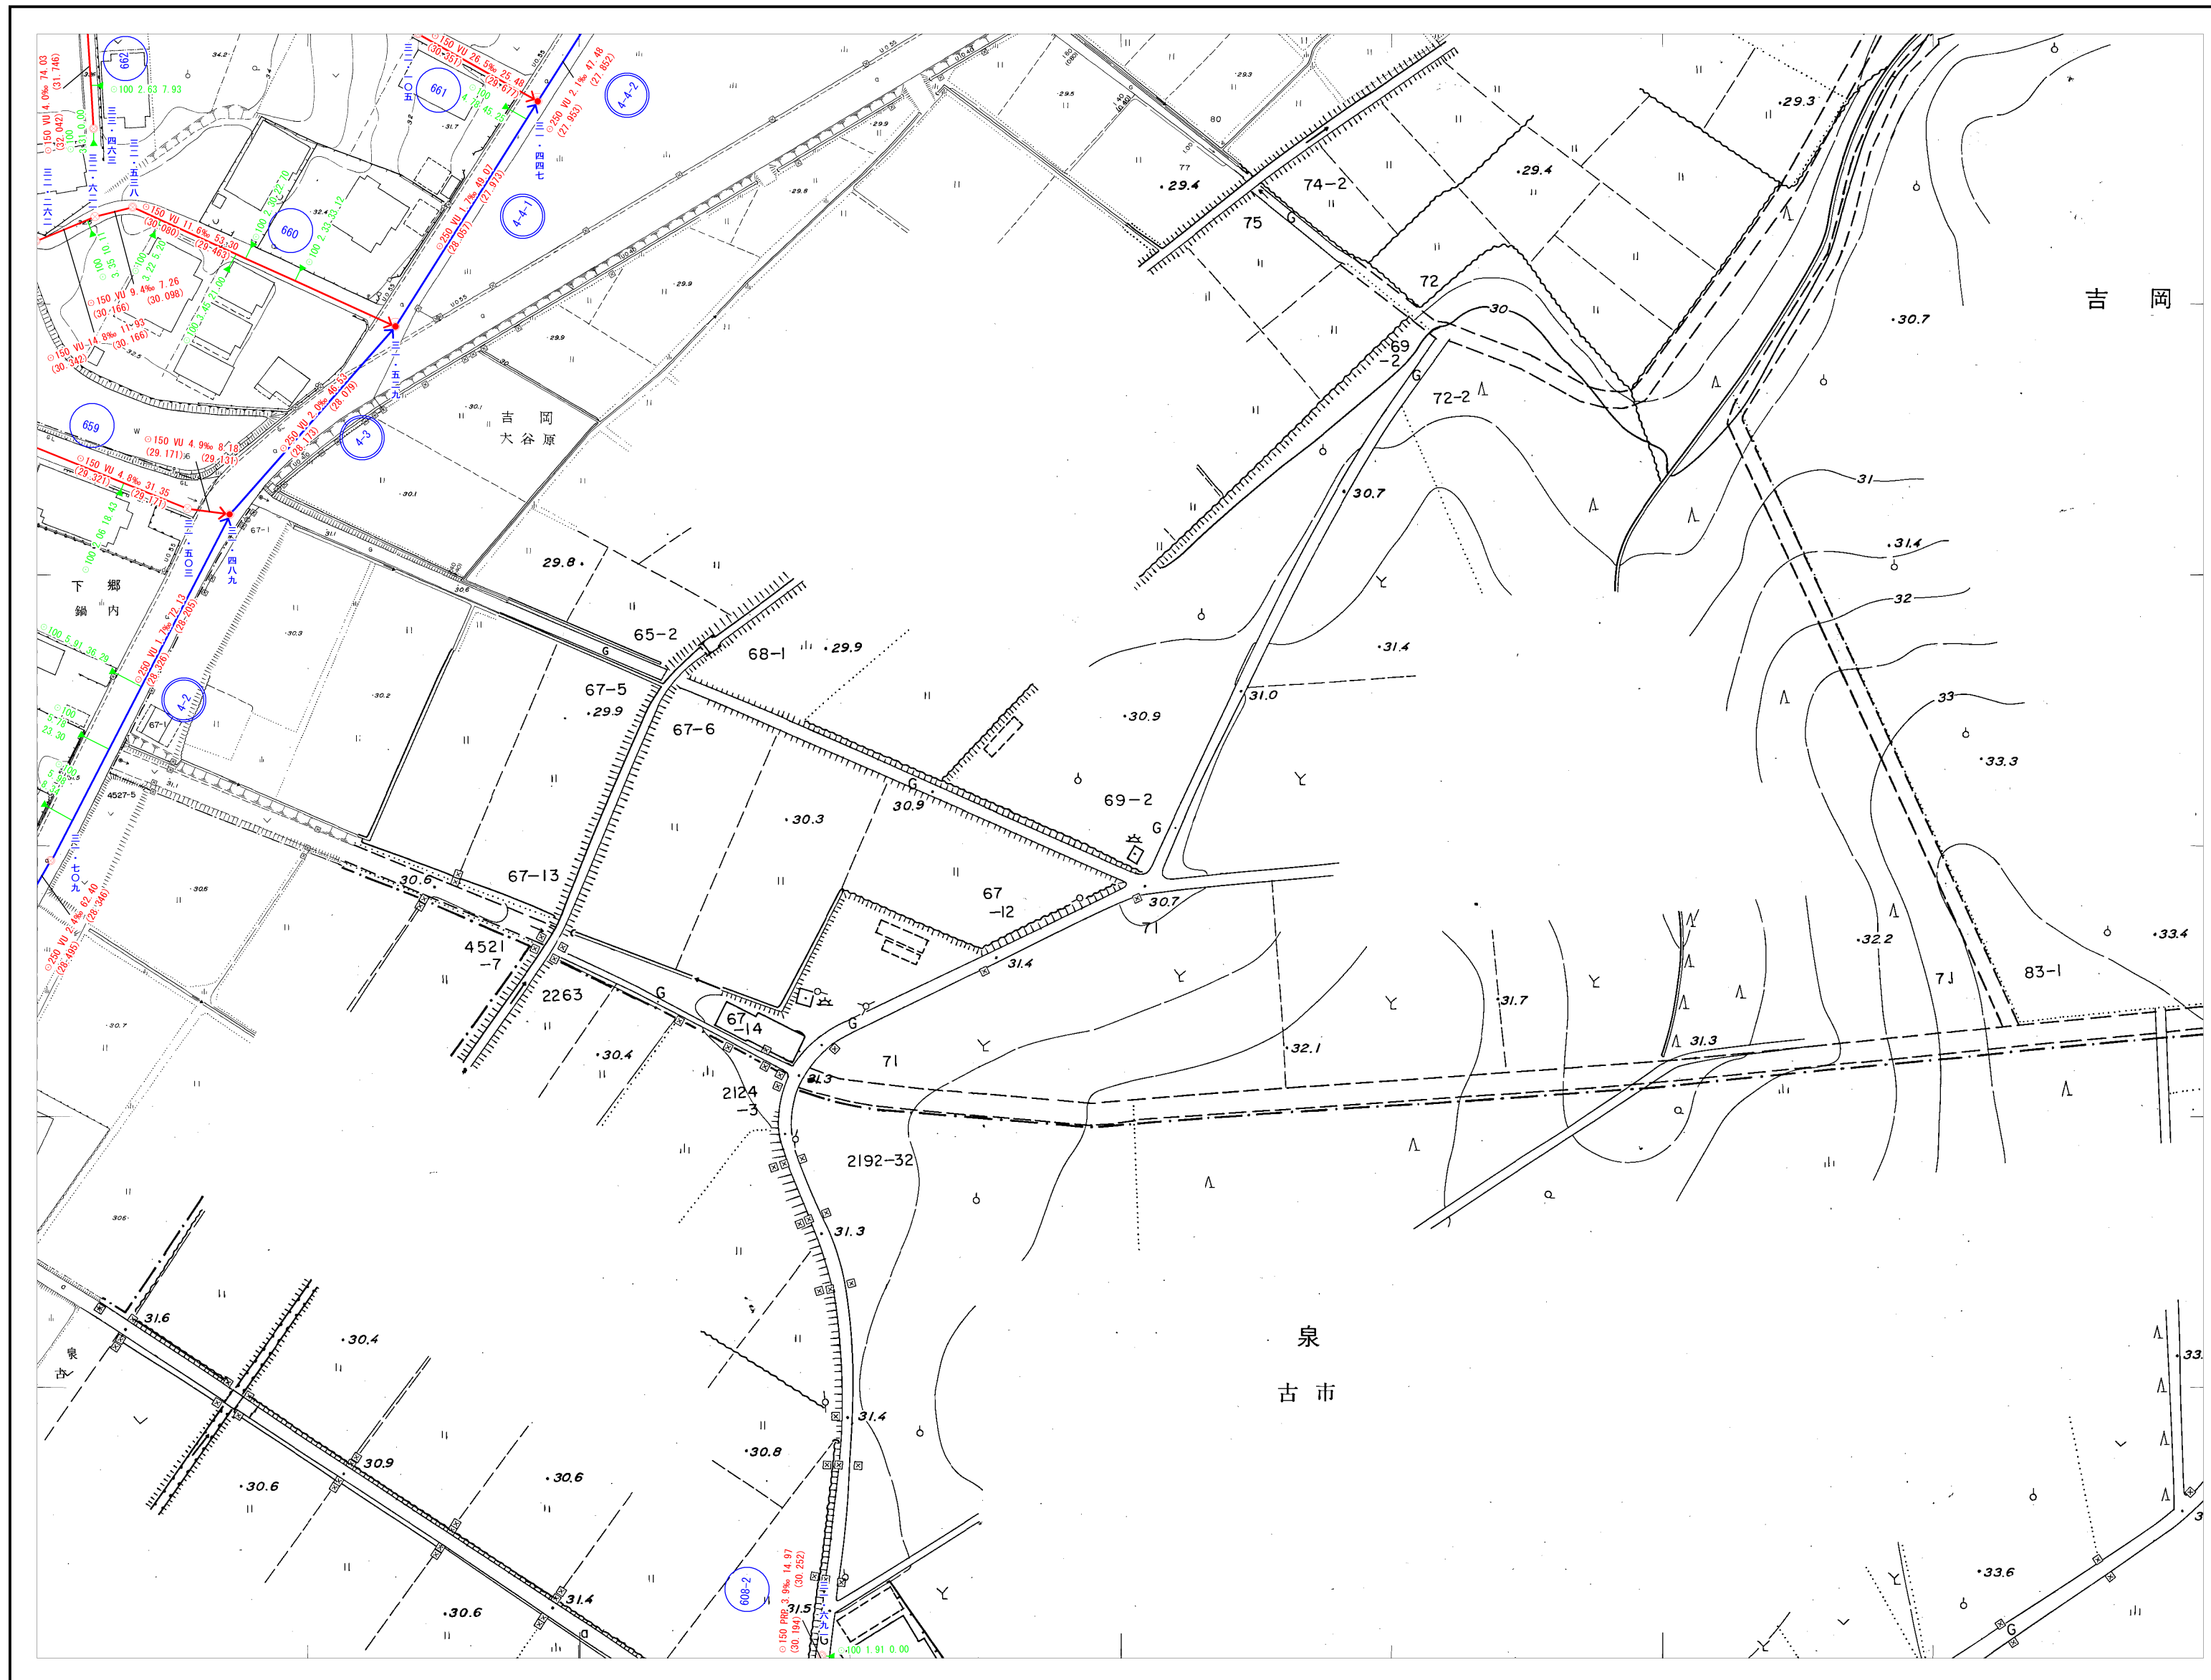


76-2	77-1	77-2
76-4	77-3	77-4
90-2	91-1	



凡 例

記 号	種 別
	官 民 境 界
	行 政 区 界
	処 理 分 区 界
	処 理 区 界
	幹 線 管 渠
	枝 線 管 渠
	汚 水 取 付 管 渠
マン ホール	
	0号マンホール 内径 75cm円形
	1号マンホール 内径 90cm円形
	2号マンホール 内径 120cm円形
	3号マンホール 内径 150cm円形
	4号マンホール 内径 180cm円形
	5号マンホール 内径 220cm円形
	楕円形マンホール
	特殊マンホール
	小口径マンホール
	小型マンホール
	副管付マンホール
	マンホールポンプ
汚 水 樹	
	汚水樹 内径 20cm
	汚水樹 内径 30cm
	汚水樹 特殊
記 号 ・ 種 別	
	伏 せ 越 し
	幹 線 管 番 号
	枝 線 管 番 号
	汚水幹線圧送管
	汚水枝線圧送管
管 形	
	丸 形 管
	角 形 管
管 種	
HP	ビニール管
VU	硬質塩化ビニール管 (薄型)
VP	硬質塩化ビニール管
HIVP	耐衝撃性塩化ビニール管
PRP	付硬質塩化ビニール管
GP	鋼 管
DIP	ダクタイル鉄管
取付管径・取付管延長・取付管の位置	
	● 150 3.20 10.35
形状・管径・管種・勾配・区間距離	
管底高	管底高
21.343	21.407
マンホール地盤高	
流 出 方 向	

1:1000

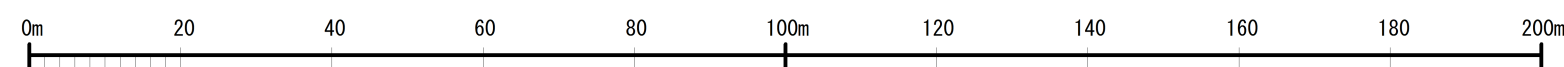



77-1	77-2
77-3	77-4
91-1	



凡 例

記 号	種 別
	官 民 境 界
	行 政 区 界
	処 理 分 区 界
	処 理 区 界
	幹 線 管 渠
	枝 線 管 渠
	汚 水 取 付 管 渠
マ ン ホ ー ル	
	0号マンホール 内径 75cm円形
	1号マンホール 内径 90cm円形
	2号マンホール 内径 120cm円形
	3号マンホール 内径 150cm円形
	4号マンホール 内径 180cm円形
	5号マンホール 内径 220cm円形
	楕円形マンホール
	特殊マンホール
	小口径マンホール
	小型マンホール
	副管付マンホール
	マンホールポンプ
汚 水 樹	
	汚水樹 内径 20cm
	汚水樹 内径 30cm
	汚水樹 特殊
記 号 ・ 種 別	
	伏 せ 越 し
	幹 線 管 番 号
	枝 線 管 番 号
	汚水幹線圧送管
	汚水枝線圧送管
管 形	
	丸 形 管
	角 暗 渠
管 種	
HP	ビューム管
VU	硬質塩化ビニール管 (薄型)
VP	硬質塩化ビニール管
HIVP	耐衝撃性塩化ビニール管
PRP	PP付硬質塩化ビニール管
GP	鋼 管
DIP	ダクタイル鋳鉄管
取付管径・取付管延長・取付管の位置	
	● 150 3.20 10.35
形状・管径・管種・勾配・区間距離	
管底高	管底高
21.343	21.407
マンホール地盤高	
流 出 方 向	

笠間市下水道台帳図（岩間地区）



74-4	75-3	75-4
	89-1	89-2



凡 例

記 号	種 別
	官 民 境 界
	行 政 区 界
	処 理 分 区 界
	処 理 区 界
	幹 線 管 渠
	枝 線 管 渠
	汚 水 取 付 管 渠
マ ン ホ ー ル	
	0号マンホール 内径 75cm円形
	1号マンホール 内径 90cm円形
	2号マンホール 内径 120cm円形
	3号マンホール 内径 150cm円形
	4号マンホール 内径 180cm円形
	5号マンホール 内径 220cm円形
	楕円形マンホール
	特殊マンホール
	小口径マンホール
	小型マンホール
	副管付マンホール
	マンホールポンプ
汚 水 樹	
	汚水樹 内径 20cm
	汚水樹 内径 30cm
	汚水樹 特殊
記 号 ・ 種 別	
	伏 せ 越 し
	幹 線 管 番 号
	枝 線 管 番 号
	汚水幹線圧送管
	汚水枝線圧送管
管 形	丸 形 管
	角 暗 渠
管 種	HP ヒューム管
	VU 硬質塩化ビニール管 (薄型)
	VP 硬質塩化ビニール管
	HIVP 耐衝撃性塩化ビニール管
	PRP リブ付硬質塩化ビニール管
	GP 鋼 管
	DIP ダクタイル鋳鉄管
取付管径・取付管延長・取付管の位置	
形状・管径・管種・勾配・区間距離	
管底高	
21.343	
21.407	
マンホール地盤高	
流出方向	

