


# 笠間芸術の森公園MAP

## 別添1\_公園平面図

凡	トイレ	エレベーター
例	車いす対応トイレ	かさま周遊 乗り場
	身体障害者用P	レストラン
	自動販売機	カフェ
	園内道路(車通行可)	園内道路(車通行不可)
		芸術の森公園区域

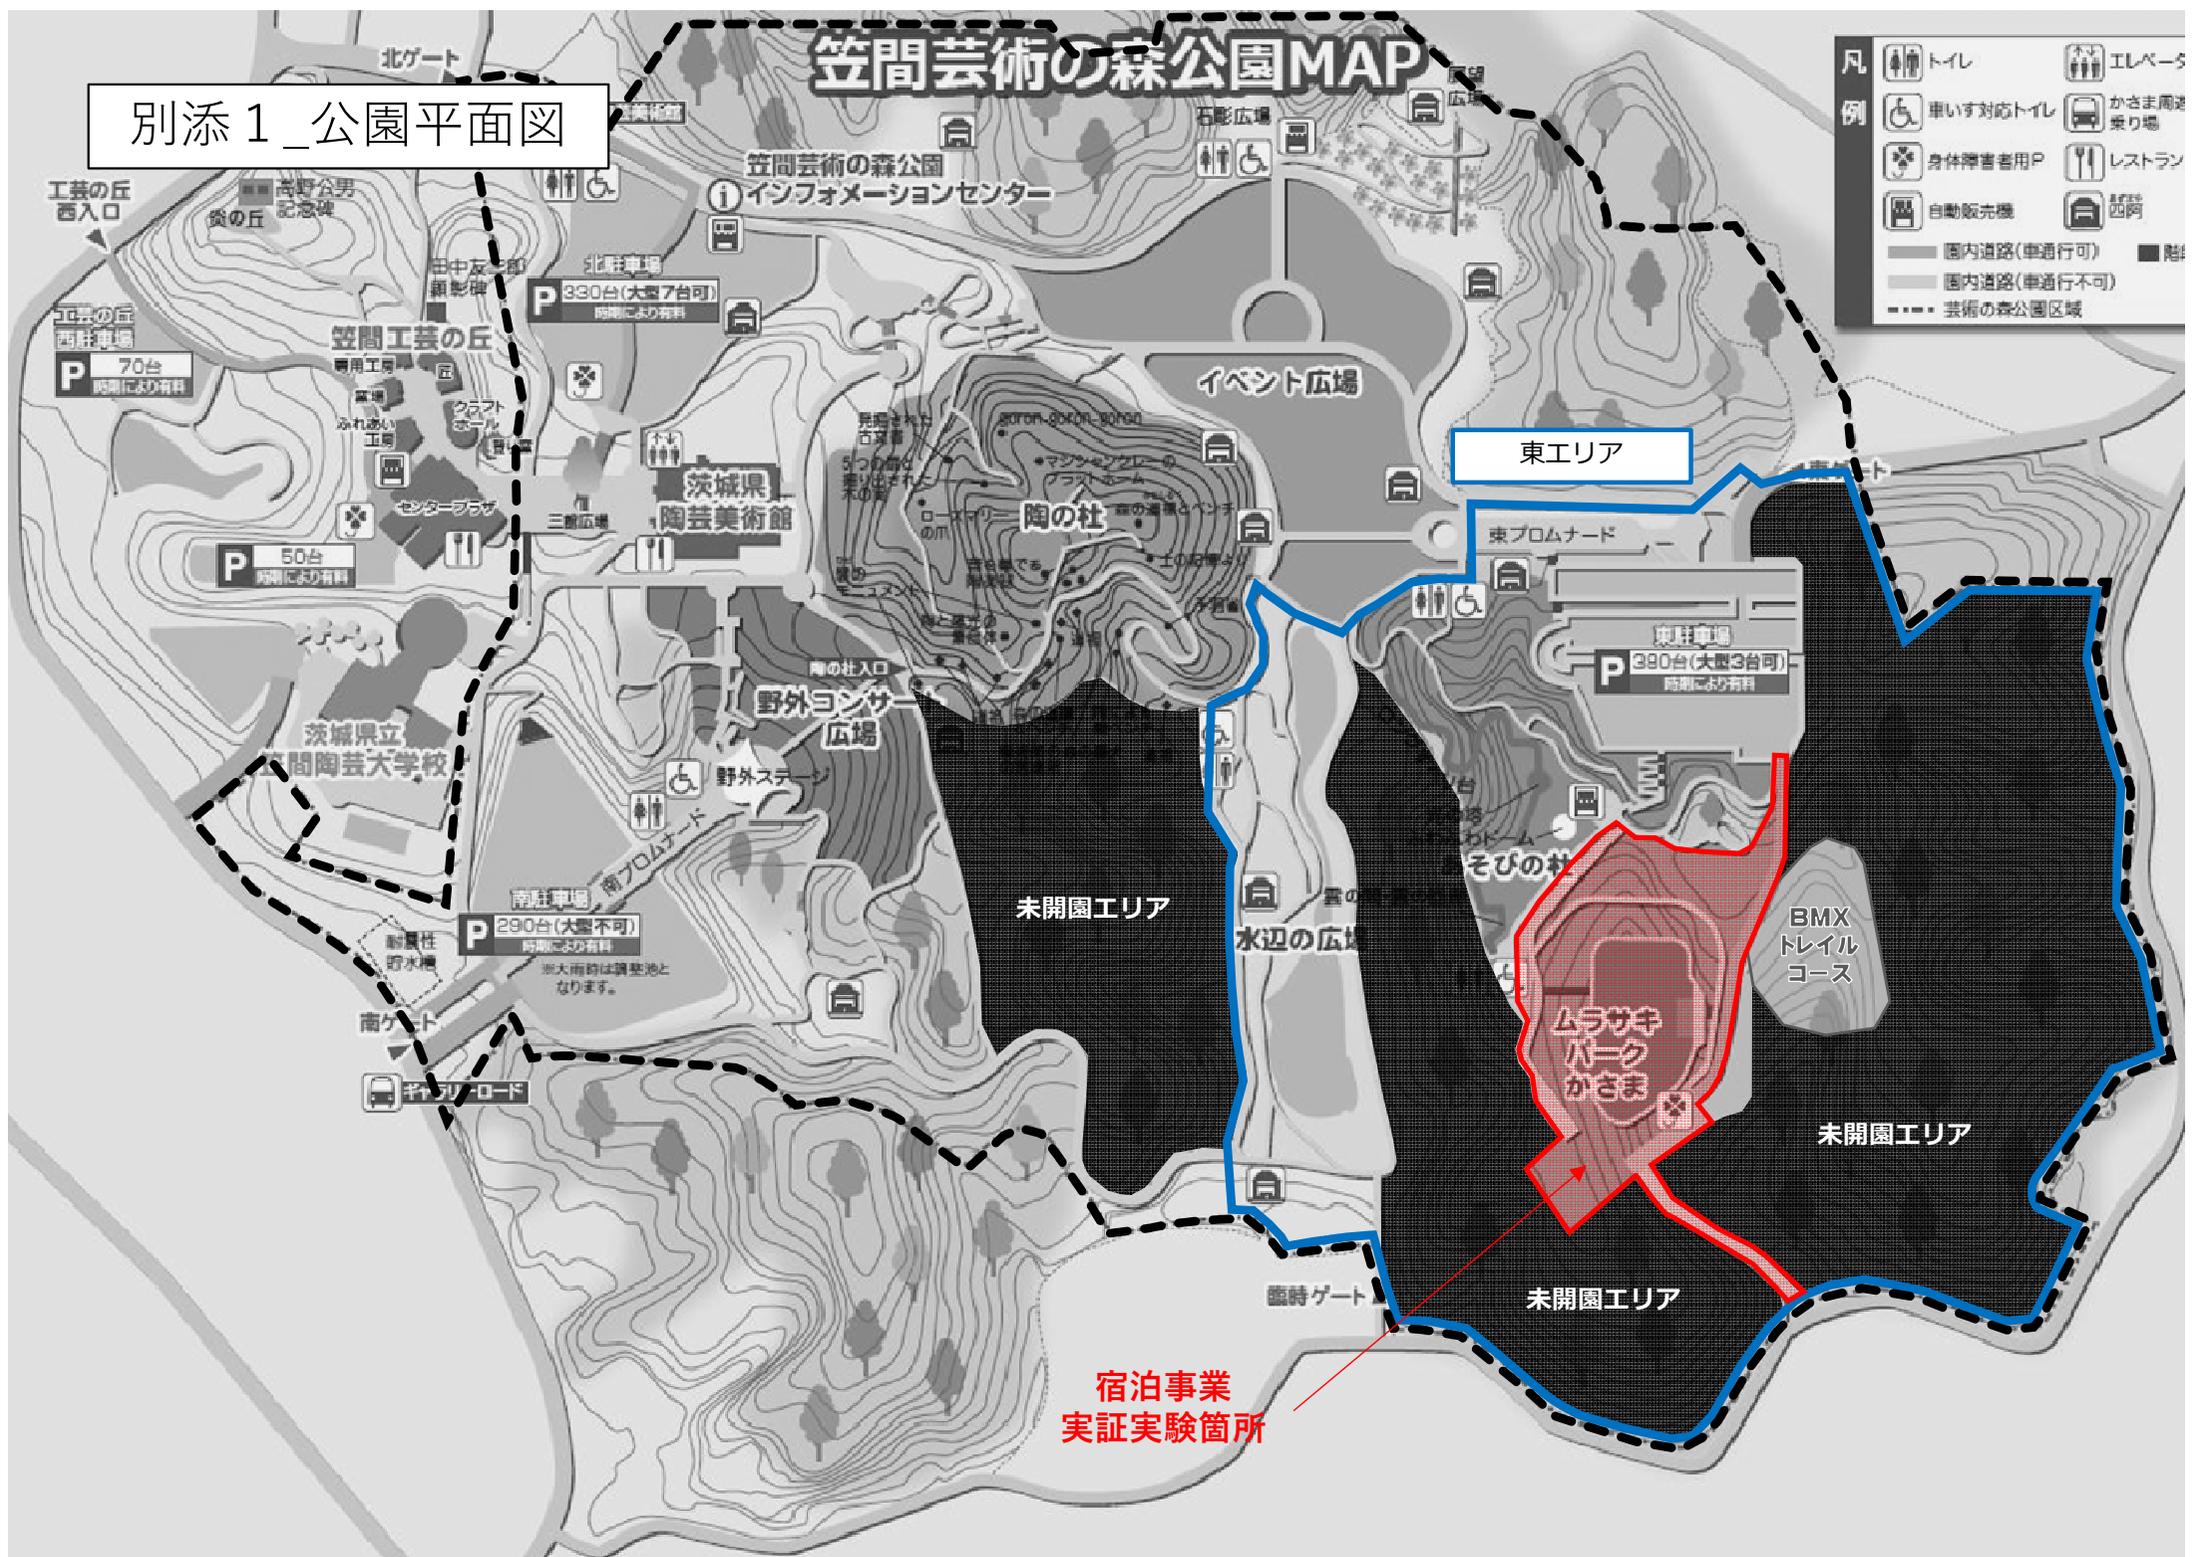

宿泊事業  
実証実験箇所