


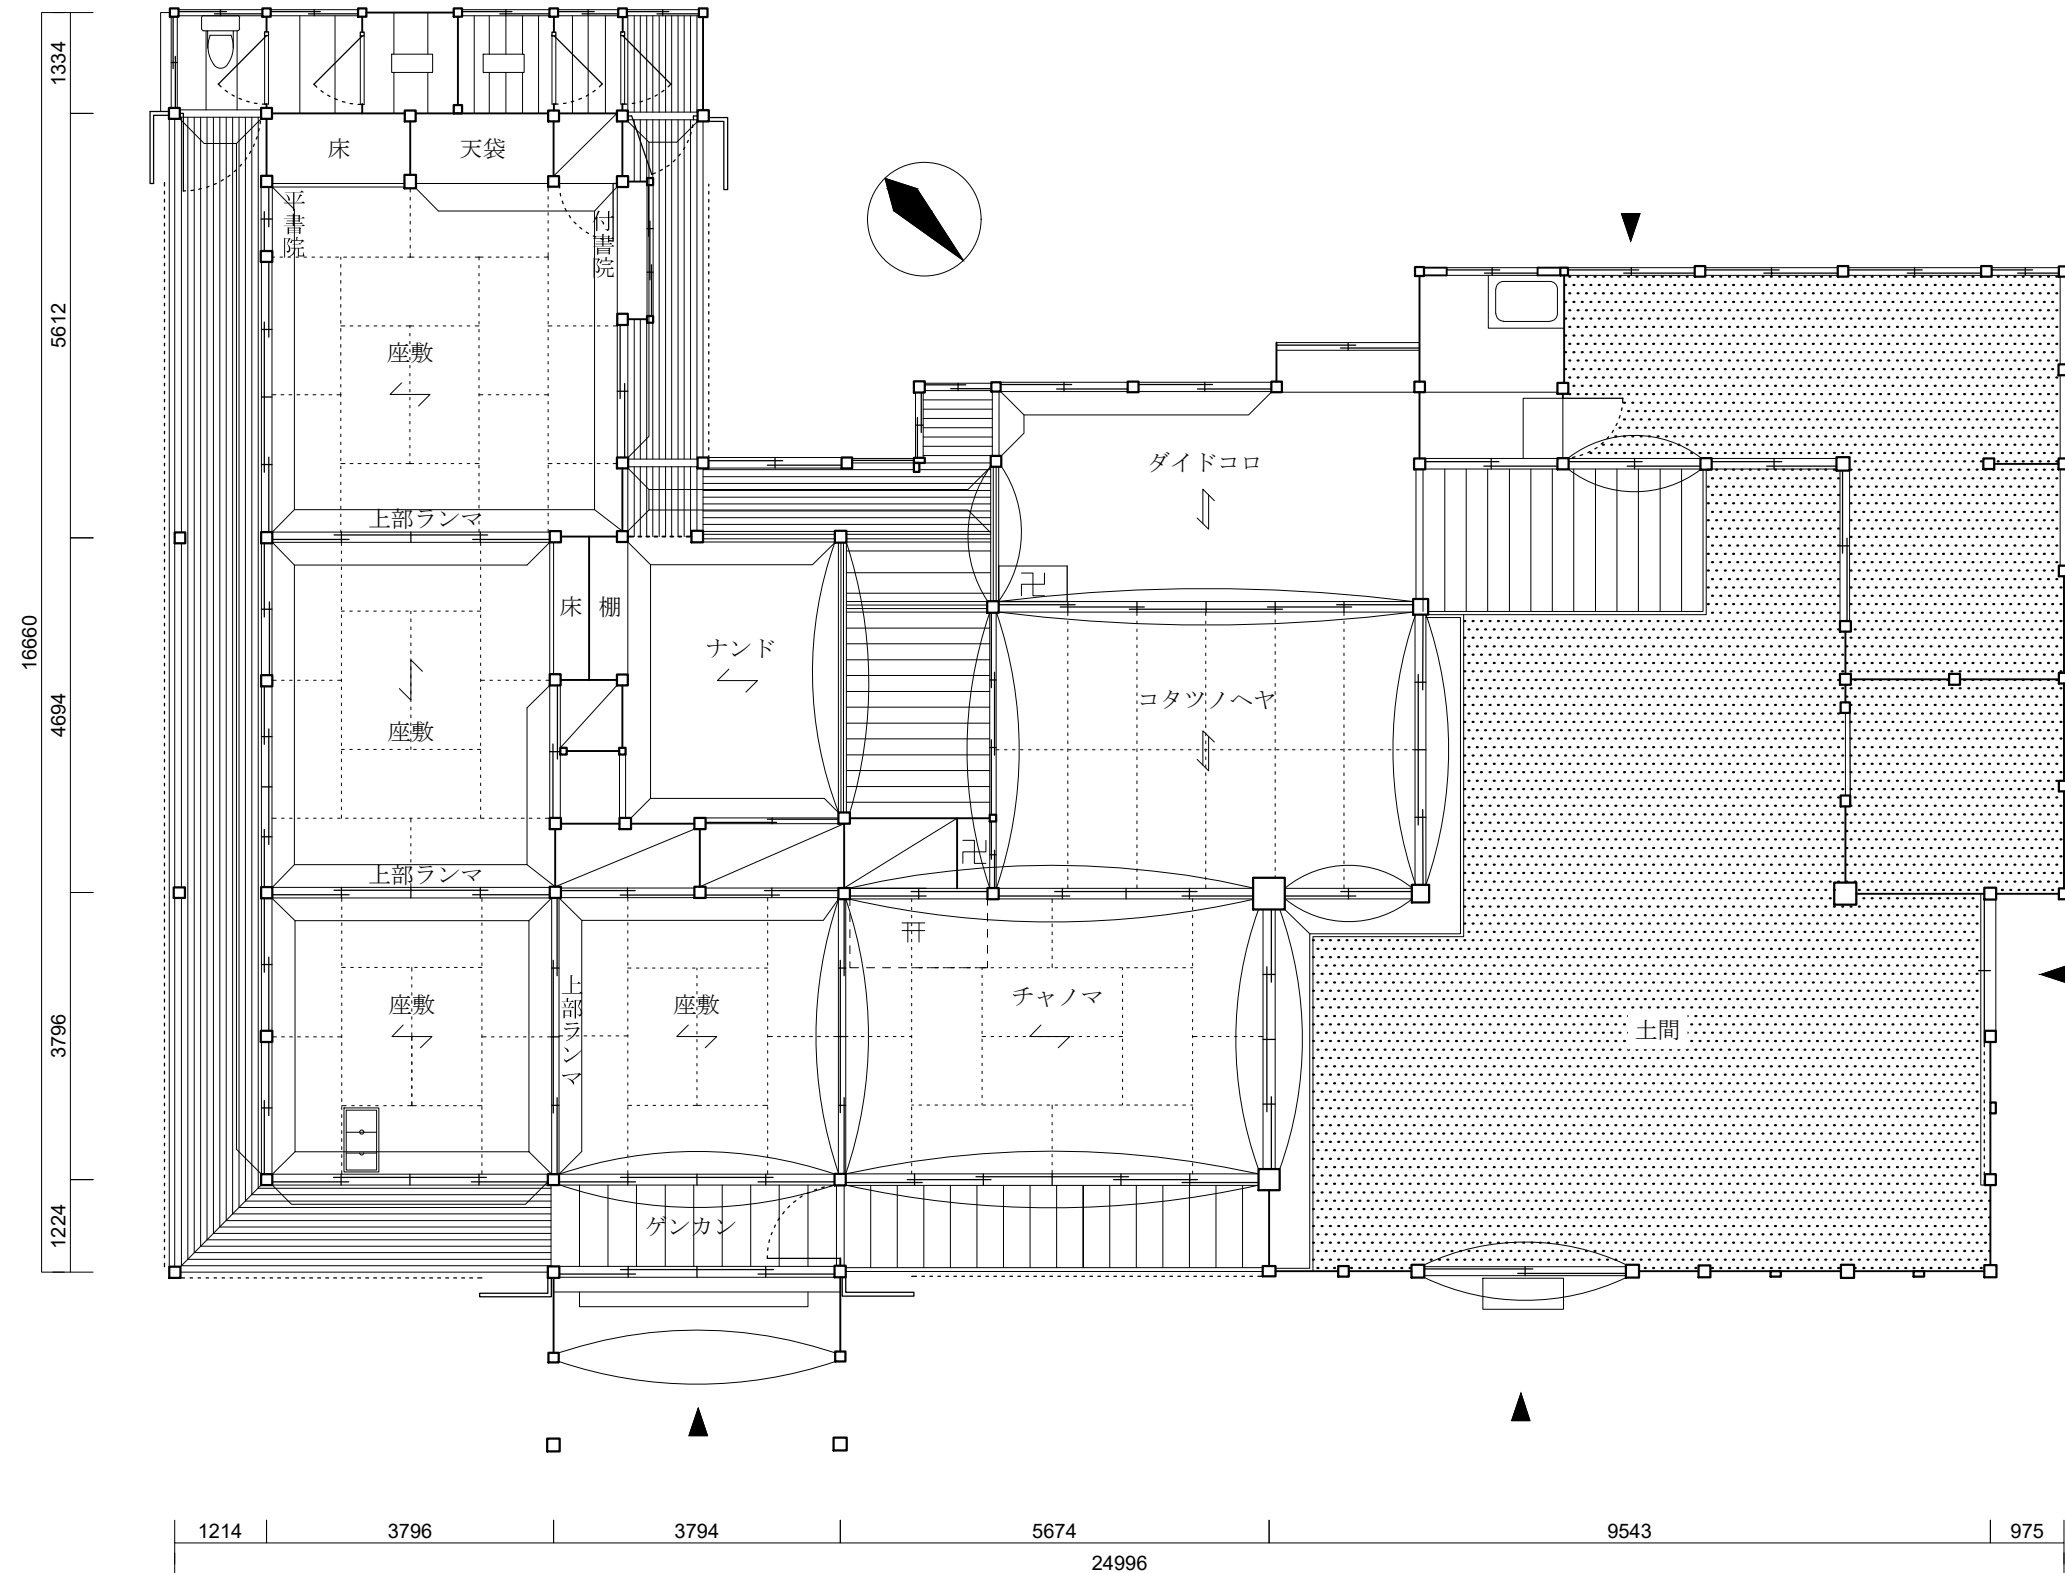

1 / 1 0 0 ・ 富田家住宅母屋 平面図