



笠間市環境センター設備改良検討業務委託公募型プロポーザル
質問回答書


No.	資料名	頁	項目名等	質問内容	回答
質問①	業務委託仕様書	7	第2章/第1節/ 2/2-4/2-4-1/ (1) / イ/表 2/2 次調査の 内容	表2に記載された調査項目および調査対象箇所については、建物の高さやごみピット等の構造上、現地での調査が困難となるおそれがある。 については、適切な調査が不可能であった場合、受注後に発注者様と協議のうえ、調査対象箇所や調査方法等について相談は可能か。	2次調査については、1次調査の結果を踏まえ調査対象箇所及び数量等を決定するものと認識しています。表2に記載している調査対象箇所及び数量は、目安として設定したものであり、1次調査の結果によっては、協議のうえ調査対象箇所及び数量等が変更となる可能性があるものと考えております。
質問②	業務委託仕様書	7	第2章/第1節/ 2/2-4/2-4-1/ (1) / イ/表 2/2 次調査の 内容	各調査対象箇所の調査数量が示されているが、この調査数量には、足場・ゴンドラ・高所作業車などを必要とする部分が含まれているのか。 含まれている場合、図で示すことは可能か。	「質問①」の回答と重複しますが、2次調査については、1次調査の結果を踏まえ調査対象箇所及び数量等を決定するものと認識しています。表2に記載している調査対象箇所及び数量は、目安として設定したものであり、今回の提案においては本施設の規模及び構造等を参照のうえ、安全性を十分に確保したうえで健全度の判定が可能である調査数量及び調査方法を提案ください。参考として、本施設のコンクリート部分を、別紙のとおり図示します。
質問③	業務委託仕様書	7	第2章/第1節/ 2/2-4/2-4-1/ (1) / イ/表 2/2 次調査の 内容	2次調査の内容について、調査は全て施設の通常稼働時に実施するとの理解でよいのか。	原則として、夜間及び土曜日、日曜日、祝日等の作業は行わないものとしているため、施設の通常稼働日（月曜日から金曜日）に実施することとなりますが、調査の実施にあたり支障等が見込まれる場合は別途協議のうえ、決定するものとします。

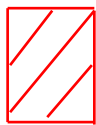


= コンクリート部分
(窓・シャッター等除く)

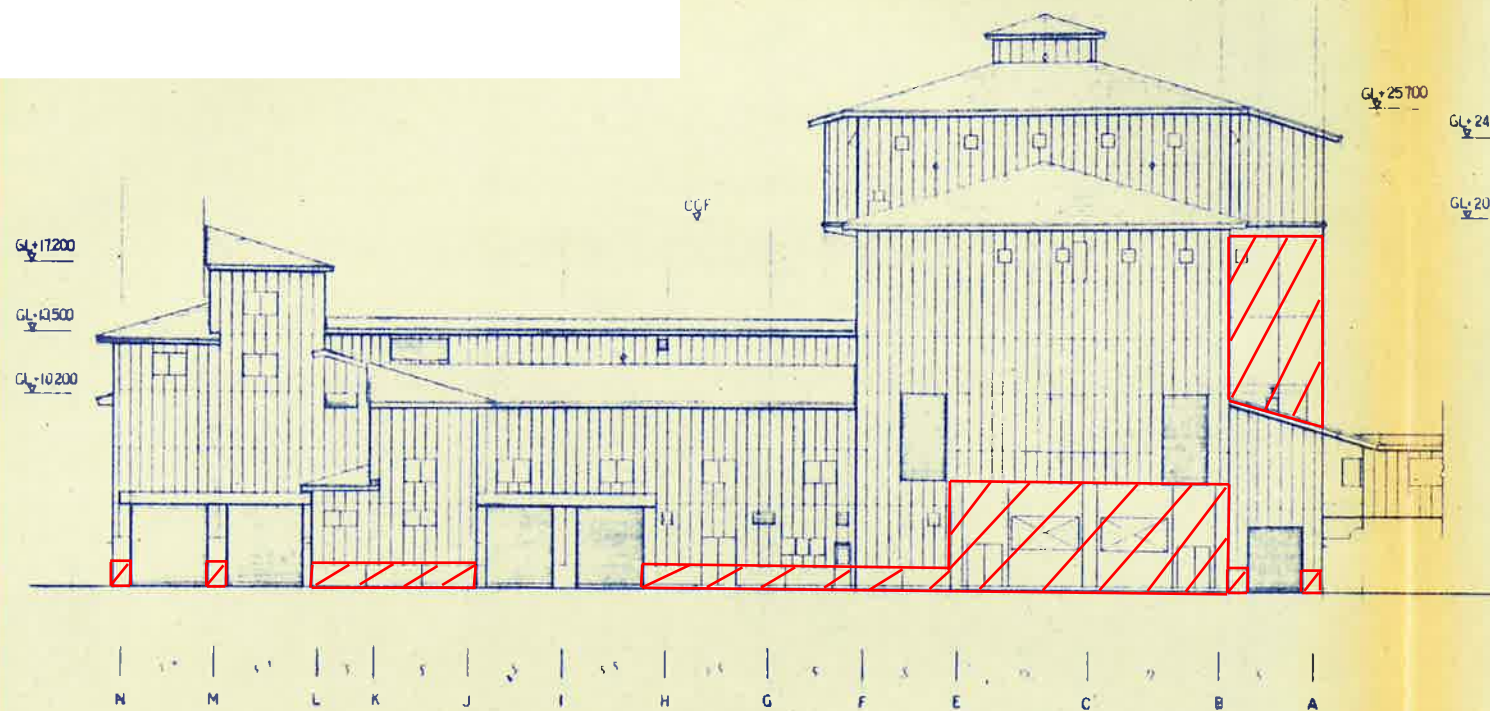

南面 立面図 1:200

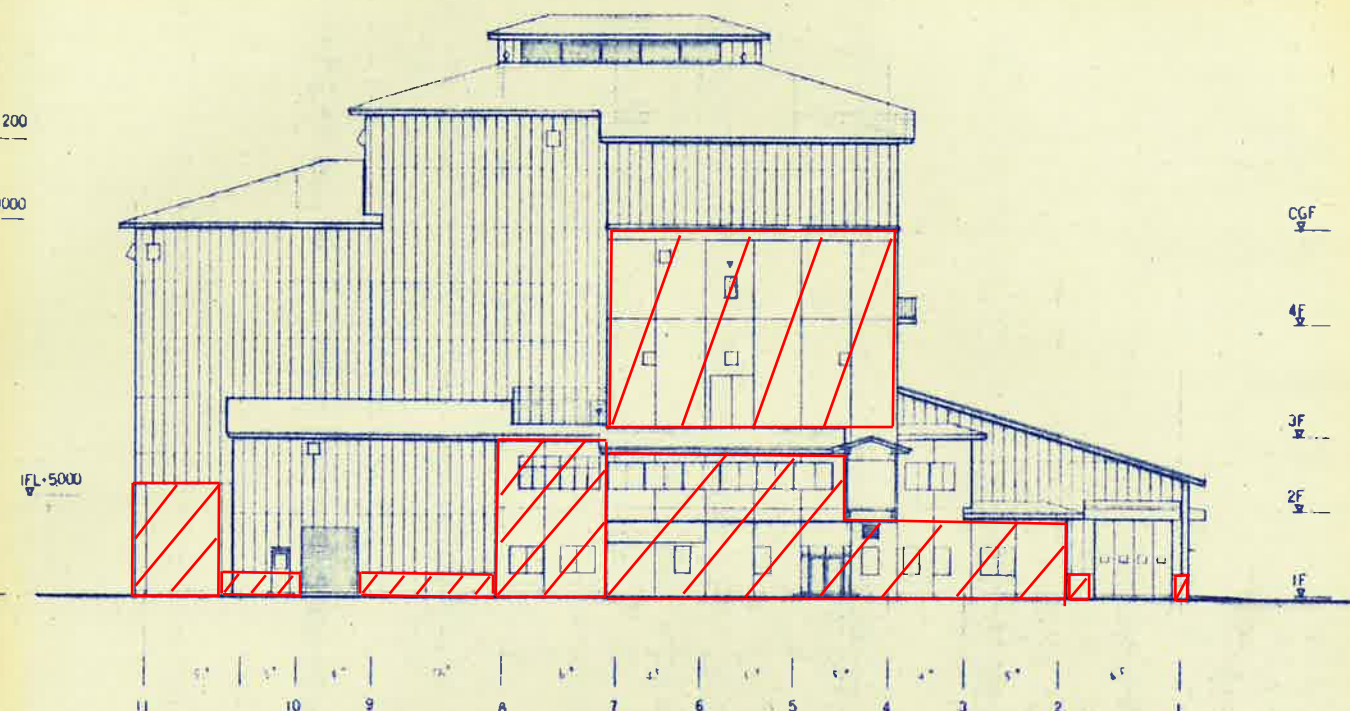


東面 立面図 1:200

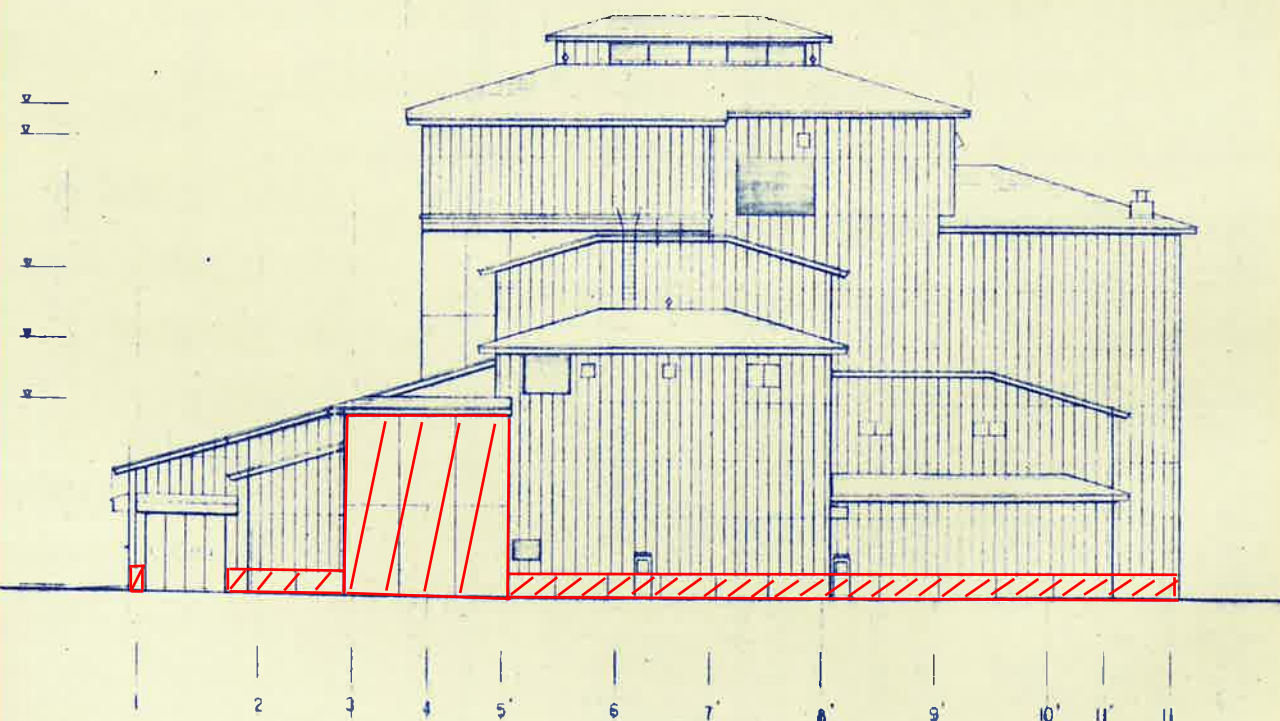


西面 立面図 1:200


註
◇ 印は角柱と示す

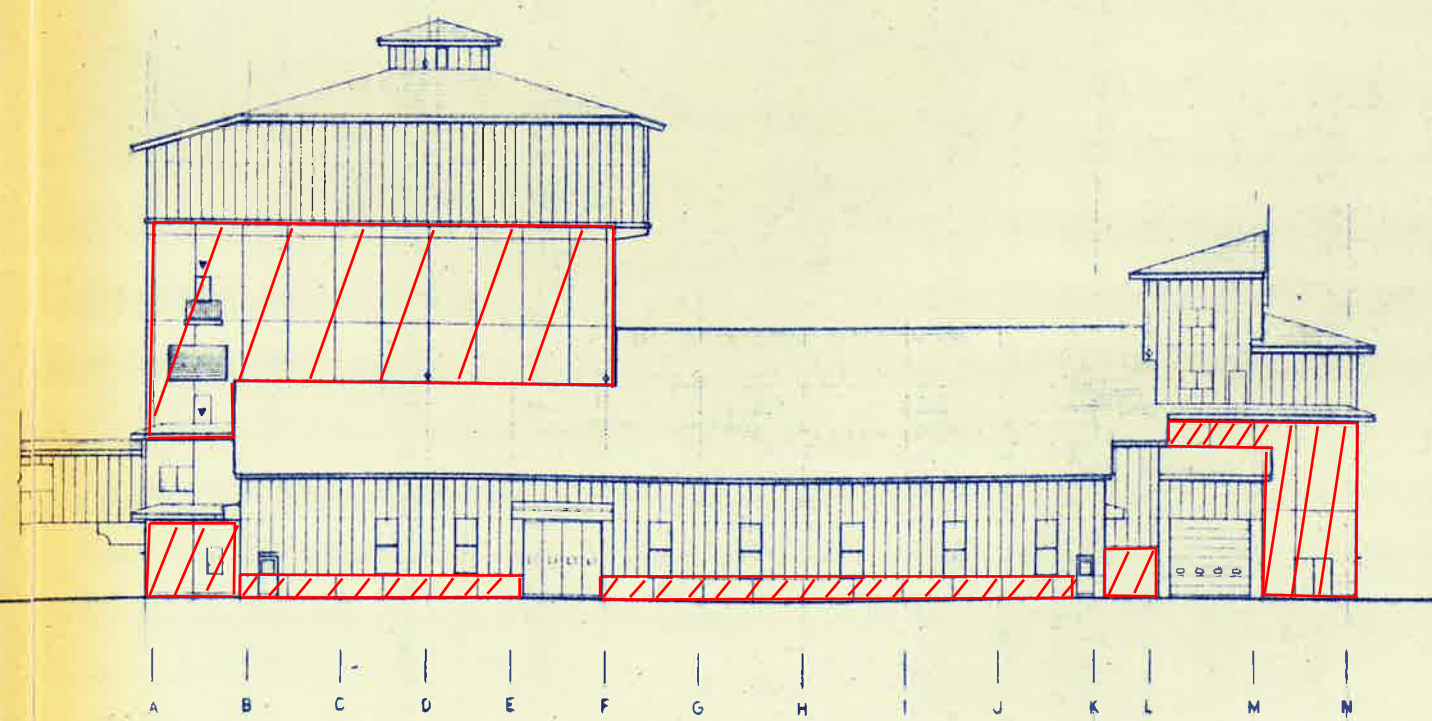


北面 立面図 1:200

立面図

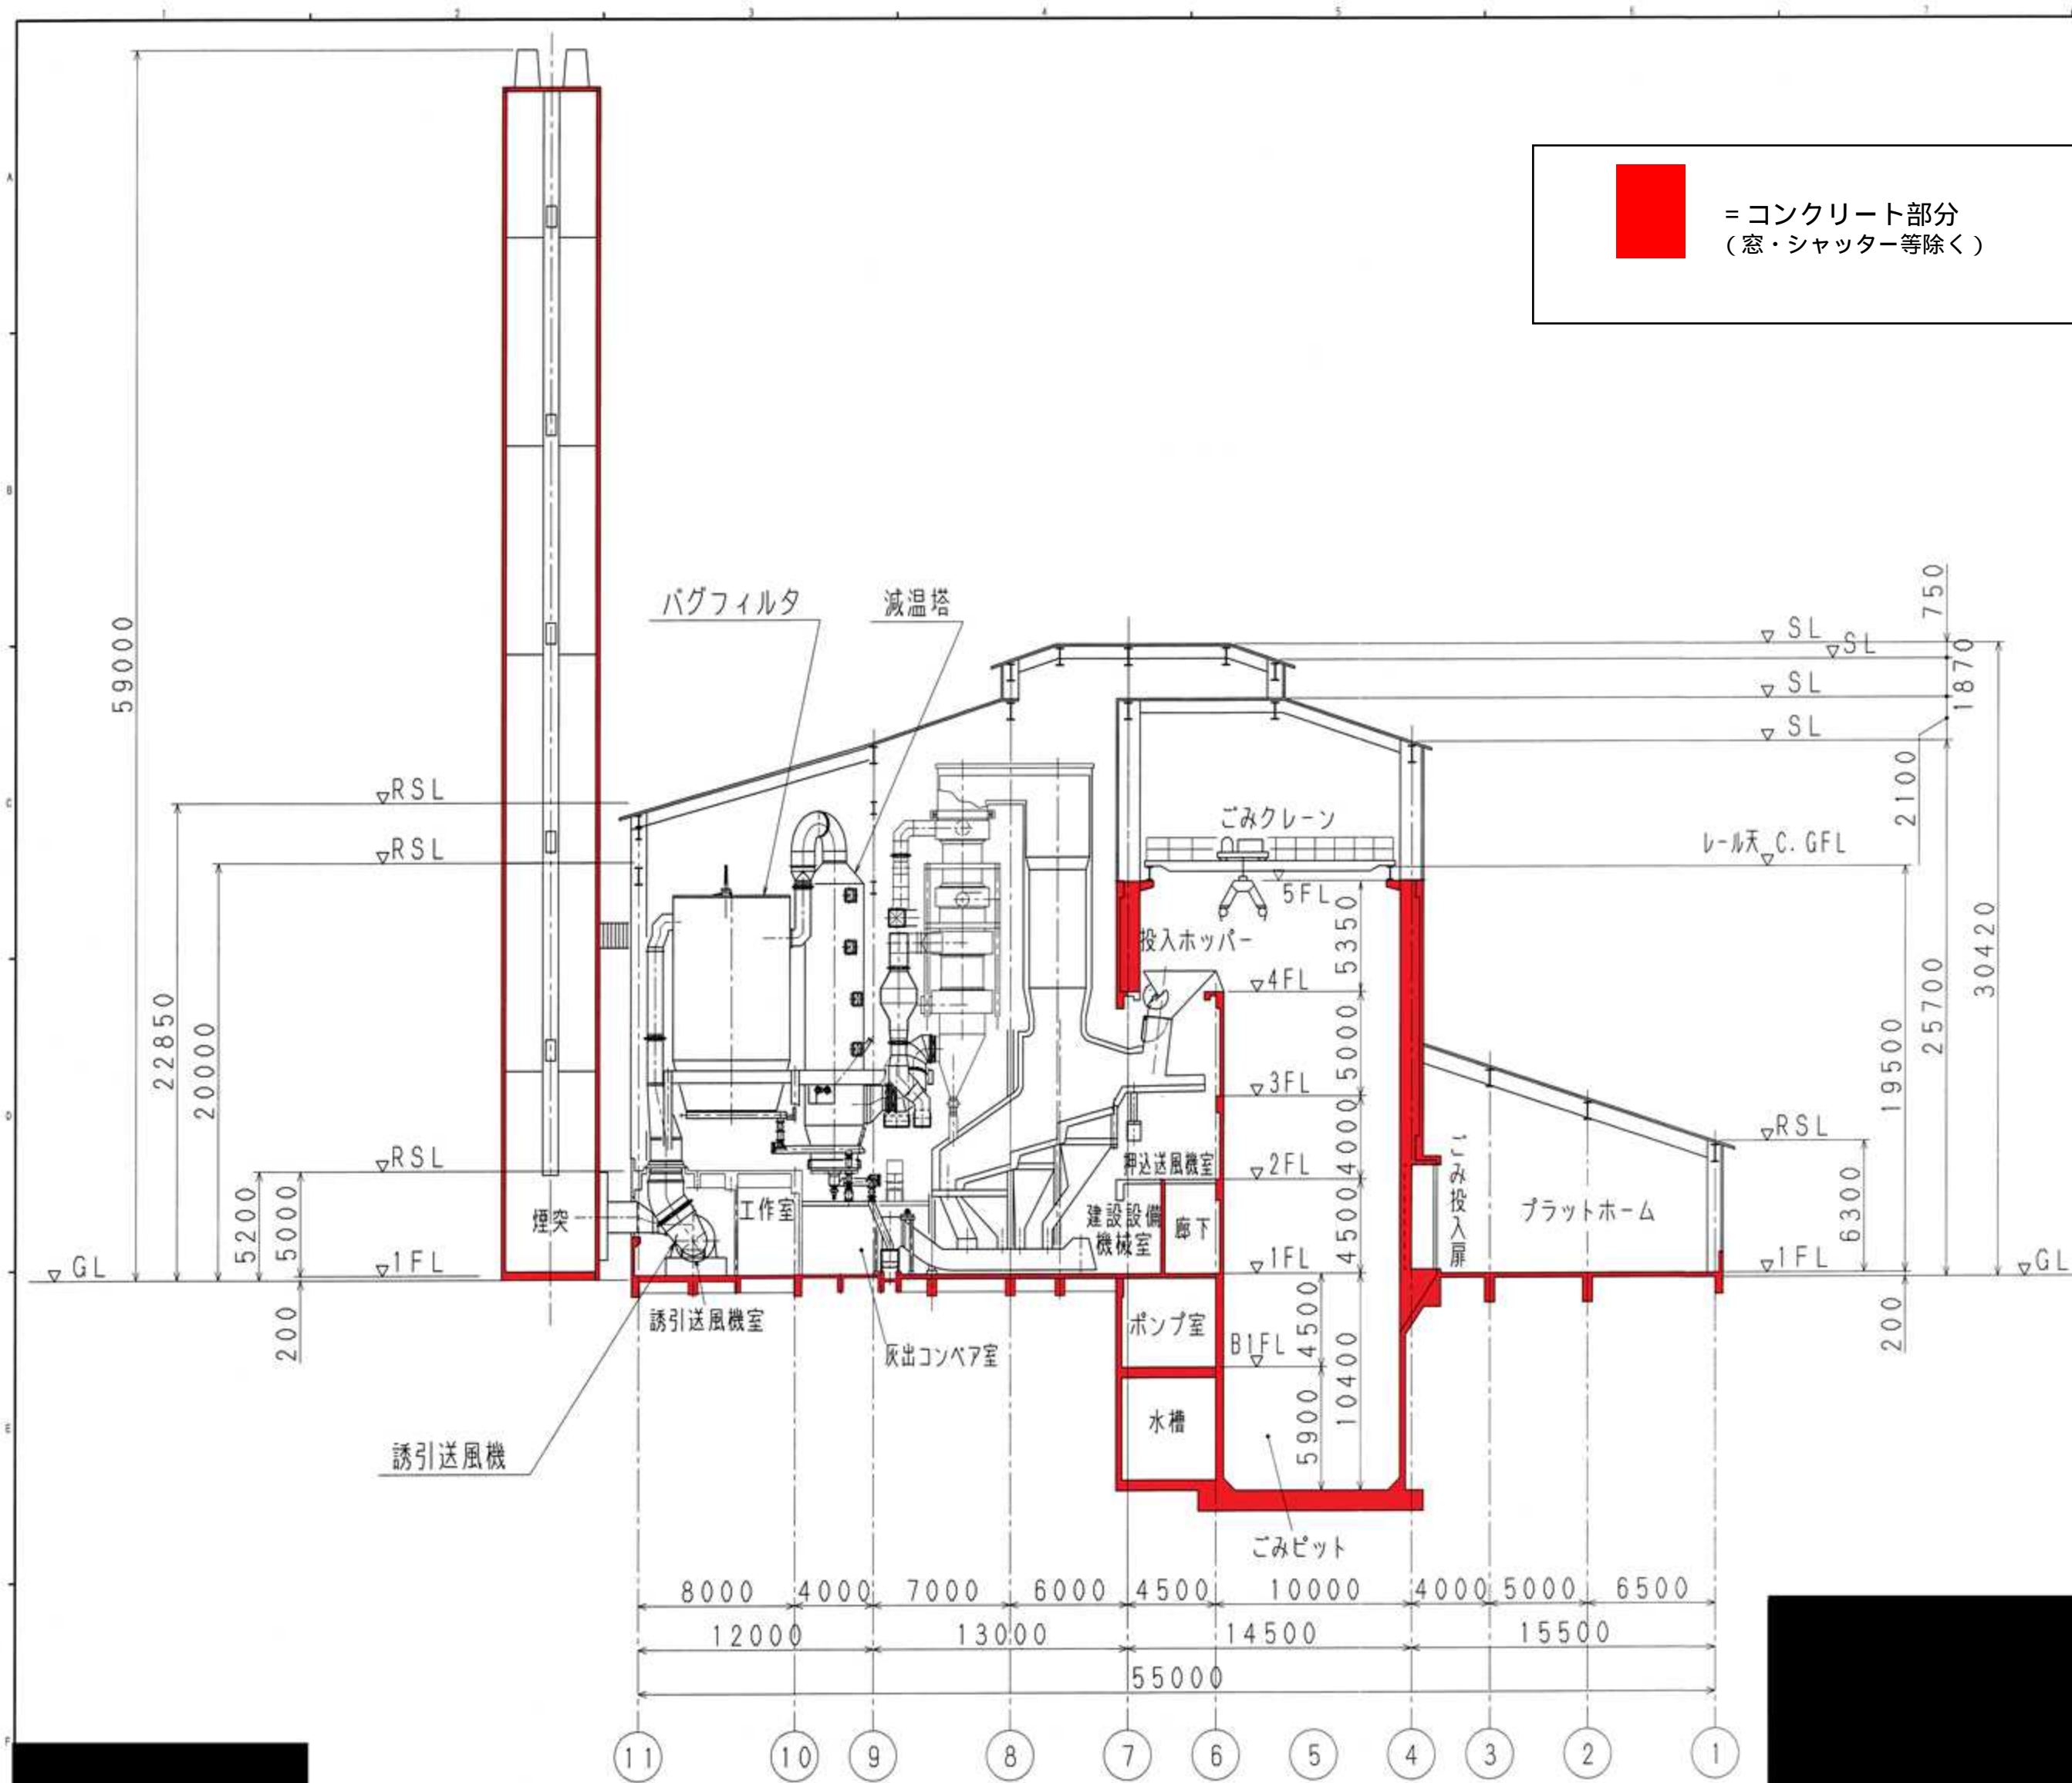

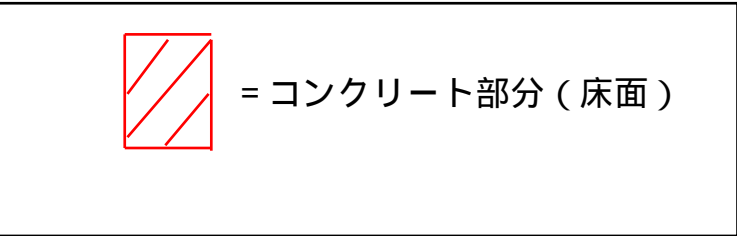

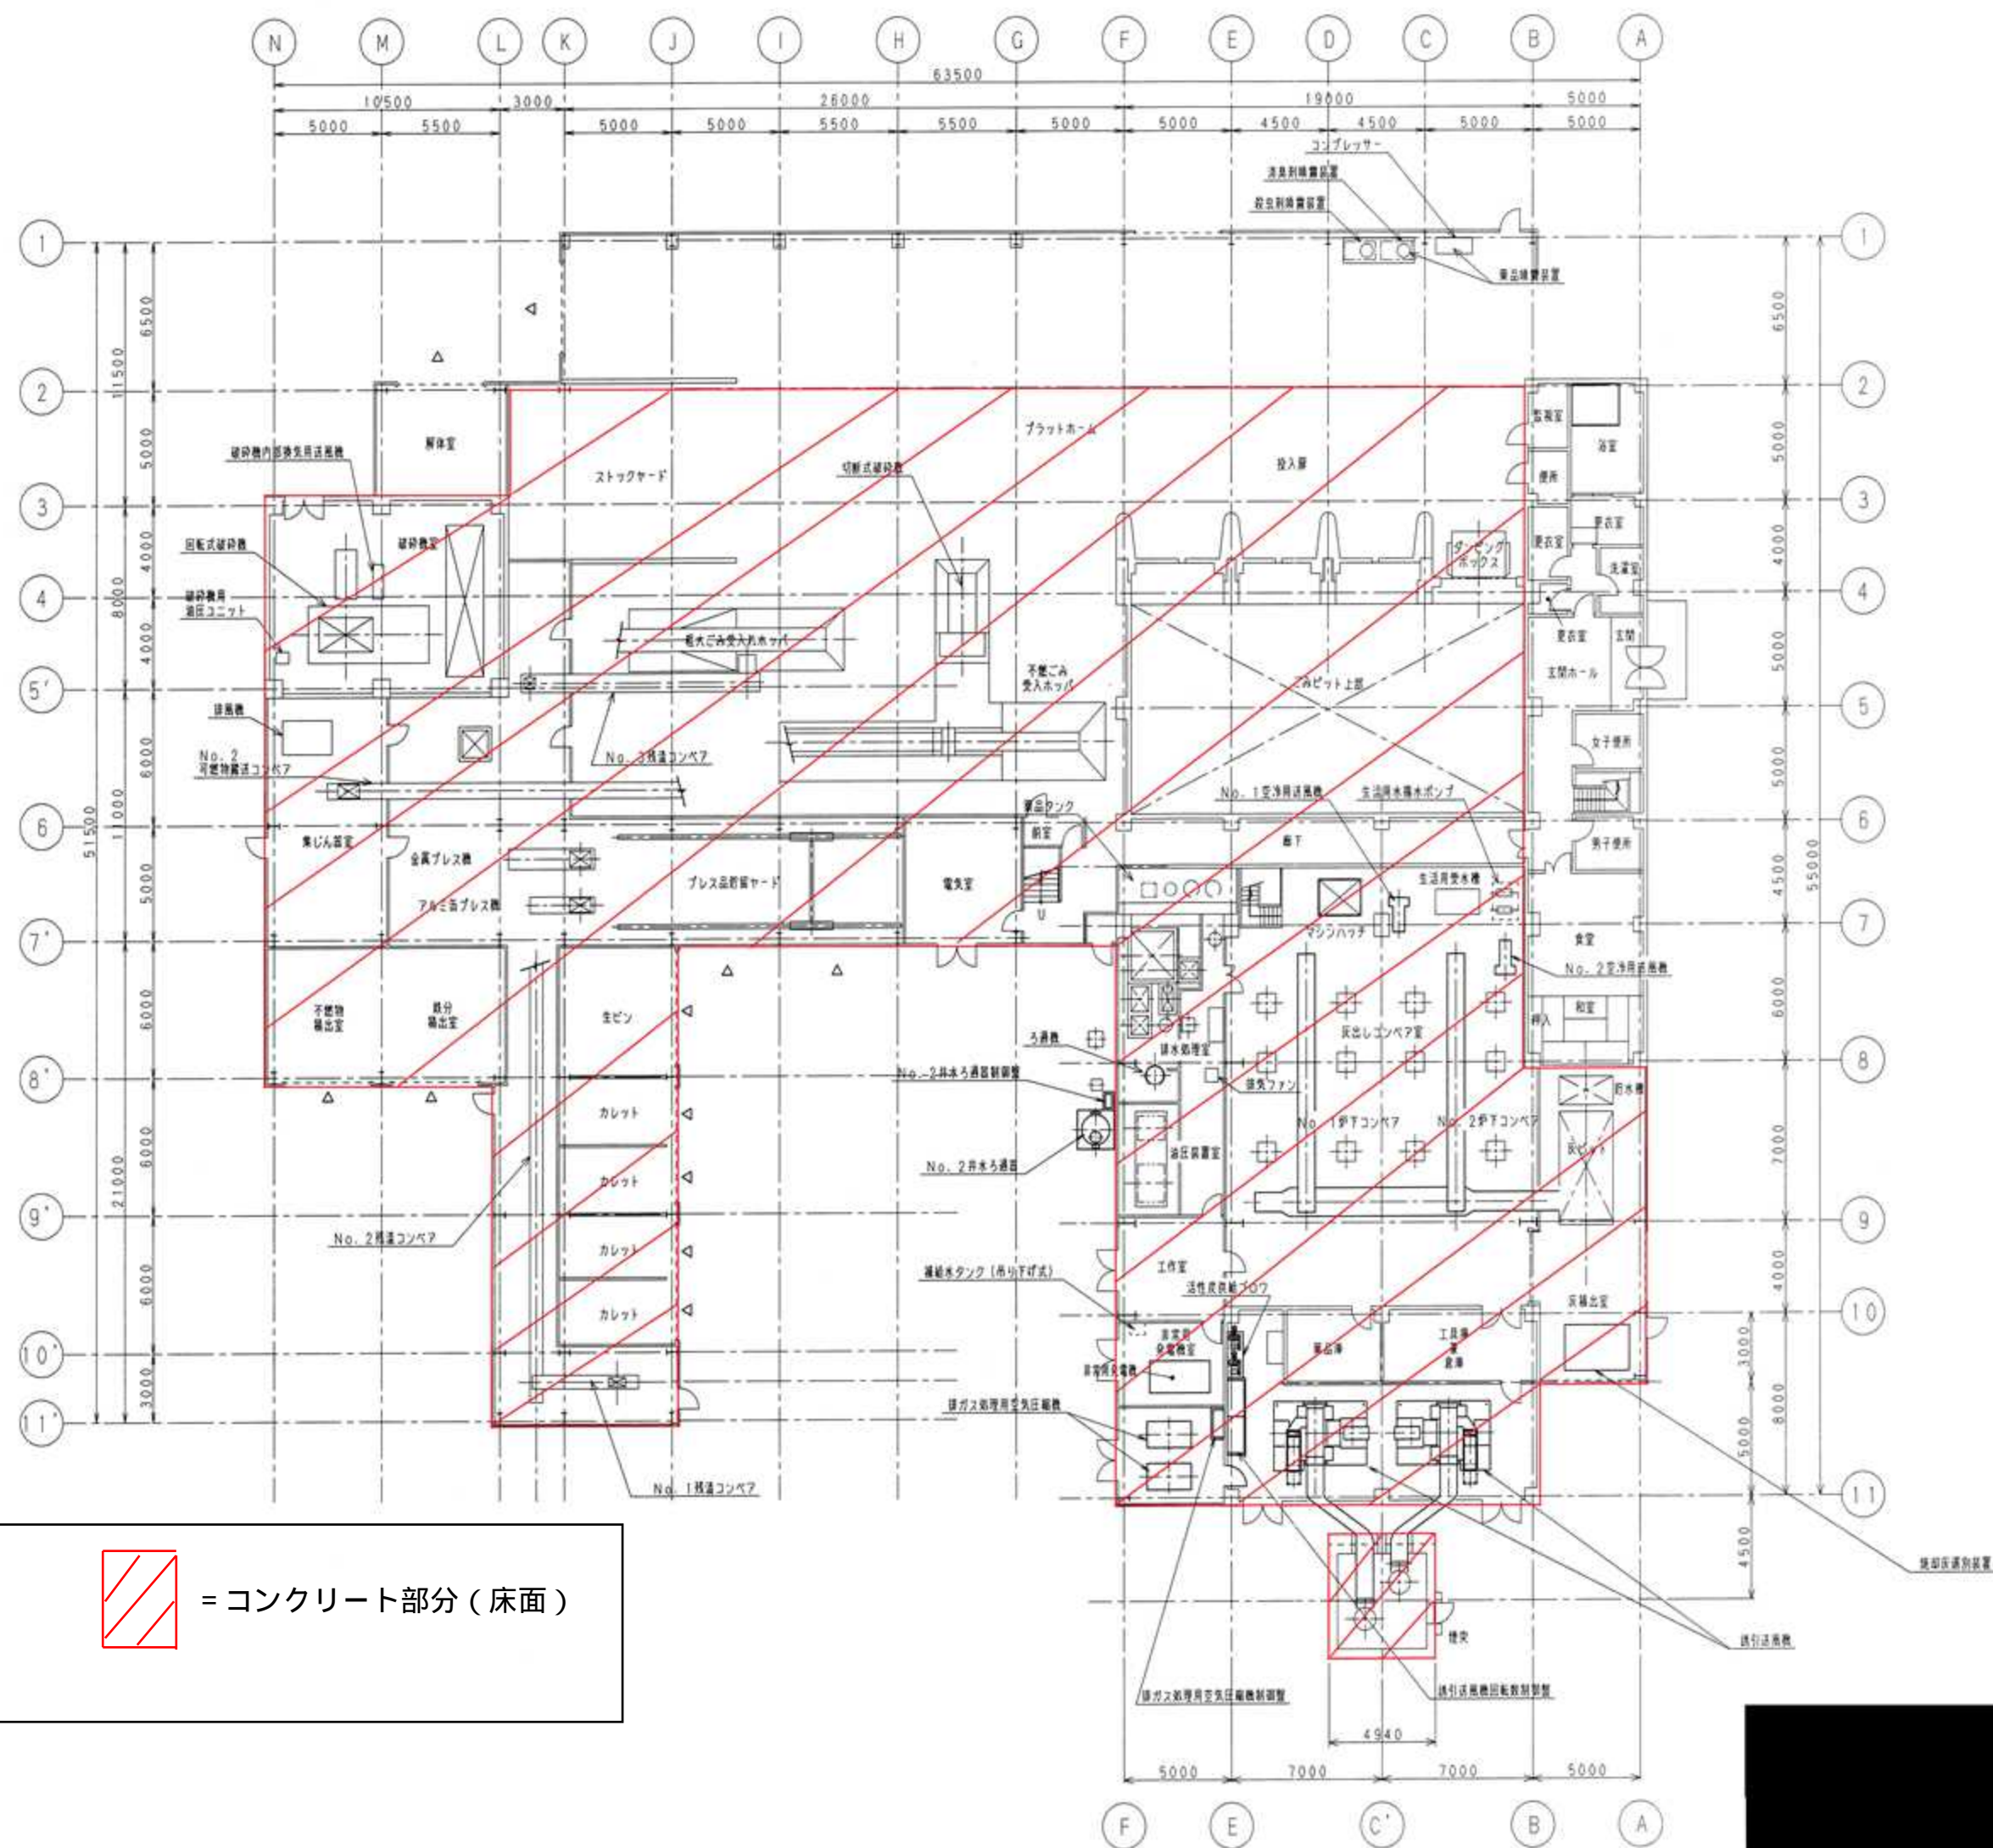

= コンクリート部分（床面）



11



3階機器配置図

